

woj.: kujawsko-pomorskie
miasto: Bydgoszcz
obręb: 108
ulica: Grodzka

Mapa do celów projektowych

skala 1 : 500

PUWG: 2000/6 Arkusz mapy: 321_1111
Układ wysok. Amsterdam
MPG.D.422.1358.2017
Bydgoszcz, dnia 19.05.2017r.
Wykonał: Marek Wichrowski



Poświadczam, że niniejszy dokument został opracowany w wyniku prac geodezyjnych i kartograficznych, których rezultaty zawiera operat techniczny wpisany do ewidencji materiałów państwowego zasobu geodezyjnego i kartograficznego

MIEJSKA PRACOWNIA GEODEZYJNA w BYDGOSZCZY
Grodzki Ośrodek Dokumentacji
Geodezyjnej i Kartograficznej w Bydgoszczy
Identyfikator ewidencyjny materiału zasobu – operatu technicznego:
P.04612017.1509

Data wpisania operatu technicznego do ewidencji materiałów zasobu: **22 MAJ 2017 r.**
Imię, nazwisko i podpis osoby reprezentującej organ:

Z up. Prezydenta Bydgoszczy

Antonina Mielcarska-Kłoczko
młodszy geodeta


Oświadczam za zgodność z oryginałem
mapy do celów projektowych.
23.05.2017 r.
Roman Kwiatek

Zespół Uzgadniania Dokumentacji
Projektowej w Bydgoszczy

Aktualne projektowane sieci uzgodnione w ZUDP

Brak projektowanych sieci w ZUDP

Stan na dzień: 19.05.2017 r.

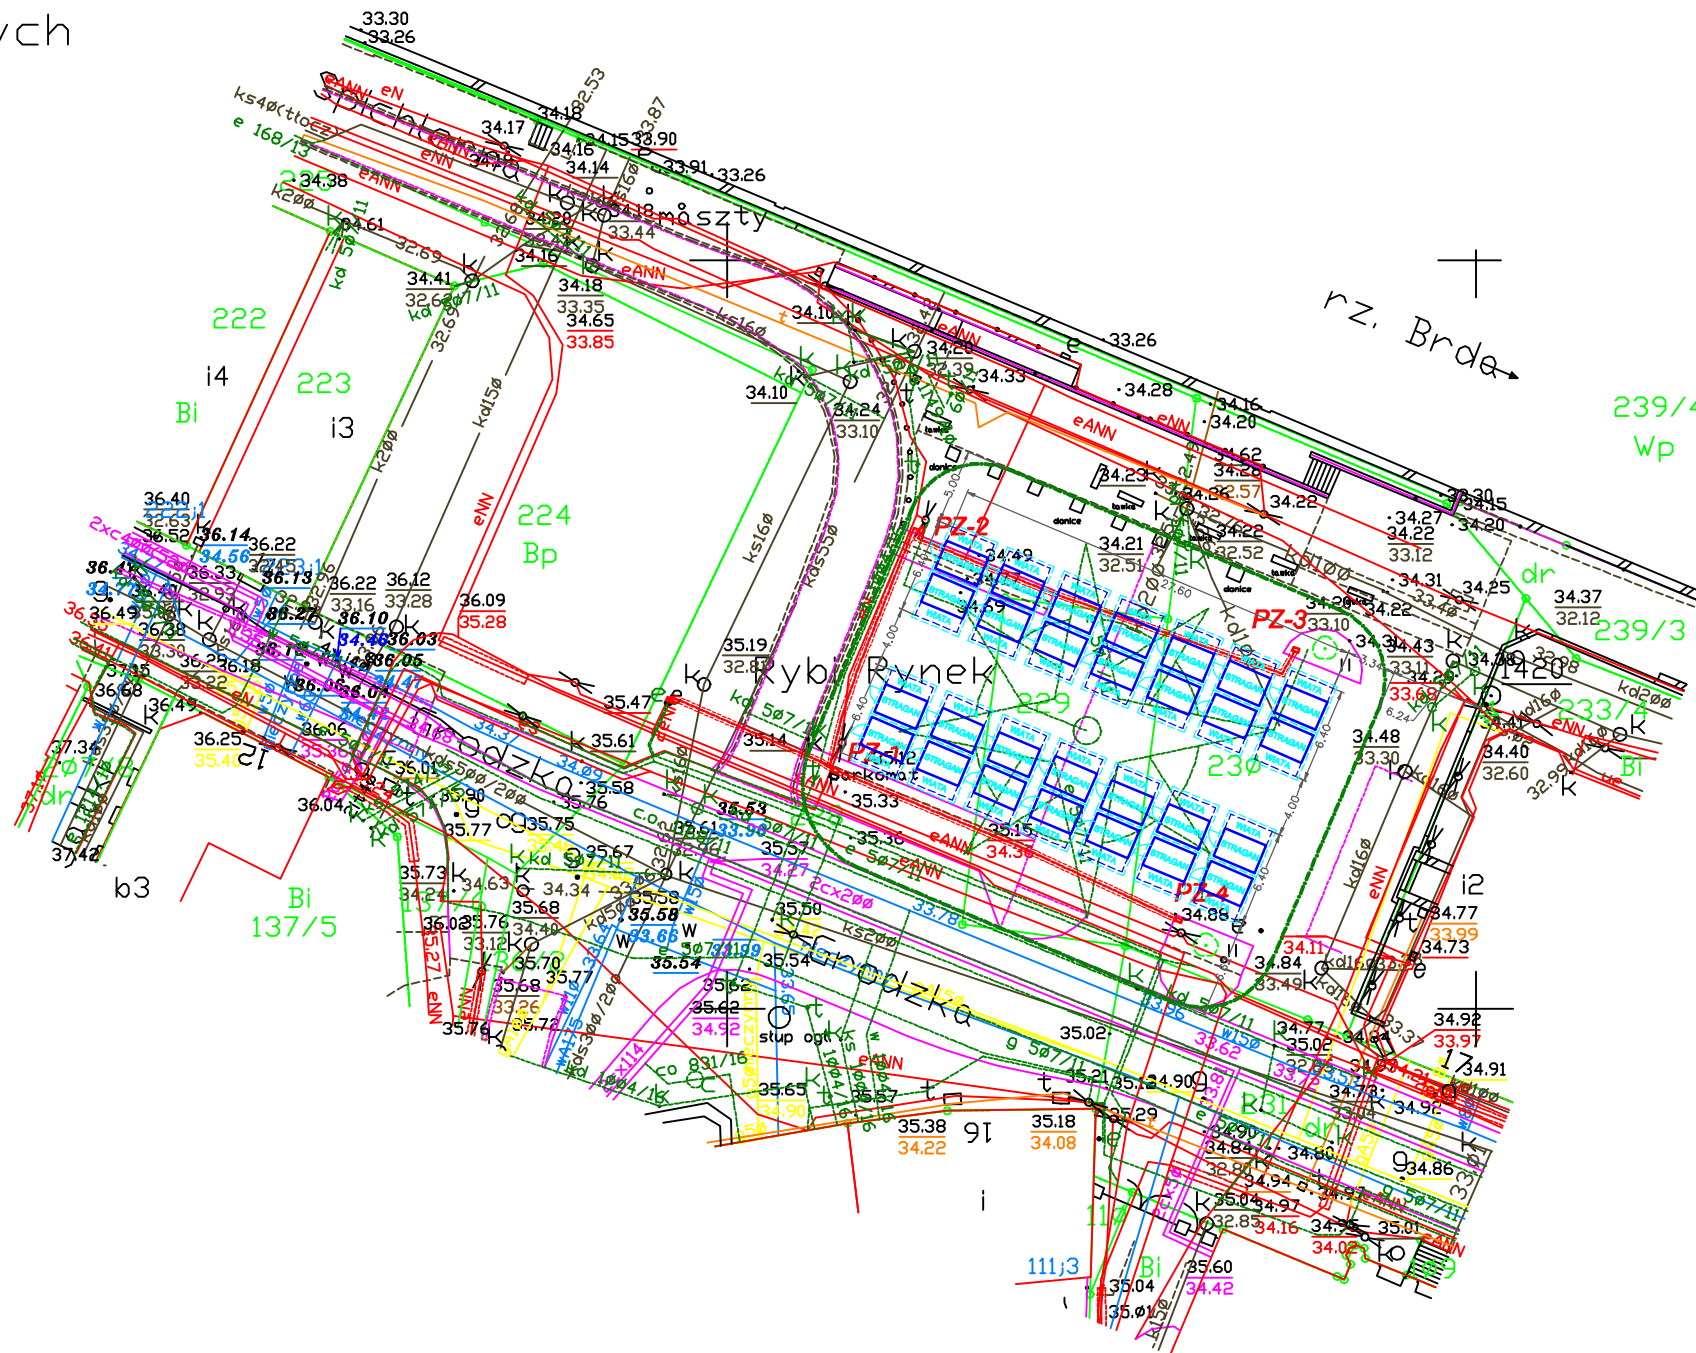

OBIEKT TYMCZASOWY - STRAGAN

INWESTOR	LEŚNY PARK KULTURY I WYPOCZYNKU "MYŚLECINEK" SP. ZO.O.		
JEDNOSTKA PROJEKTOWA	PBU PORTAL, 85-090 BYDGOSZCZ, UL.POWST. WLKP. 55/49, TEL. 602-10-76-59, FAX 52-364-96-56		
OBIEKT	PAWILONY HANDLOWE (STRAGANY) NA RYBIM RYNKU		
LOKALIZACJA	BYDGOSZCZ, UL.GRODZKA, OBREB 108; DZIAŁKI NR 228, 229, 230		
NAZWA RYSUNKU	KONCEPCJA ZAGOSPODAROWANIA TERENU	SKALA 1:500	NR RYS.01
BRANŻA	AUTOR OPRACOWANIA	DATA 19.05.17.	FORMAT A3
ARCHITEKTURA	INŻ. AGNIESZKA ZIEMBIŃSKA	PODPIS	

Nie wyklucza się istnienia w terenie również urządzeń podziemnych ułożonych, a nie zgłoszonych do inwentaryzacji geodezyjnej.

Mapa została wykonana bez ustalenia obciążeń służebnościami gruntowymi ujawnionymi w księgach wieczystych