

Mapa do celów projektowych

skala 1:500

Bydgoszcz - ul. Hipiczna

ark. mapy: 421_1713

jedn. ew: 046101_L.m. Bydgoszcz

obręb: 367

L.dz.MPG: 0668/2012

PWG 2000 s.6

Dz.E.R.G.: 1254/2012

ukt.wys. Amsterdam

Nie wykonano ustalenia obciążeń służebnościami gruntowymi.

Bydgoszcz, dnia 02 maja 2012 r.


MIEJSKA PRACOWNIA GEODEZYJNA
w Bydgoszczy
ul. Grudziądzka 9-15
85-130 BYDGOSZCZ
tel. 052 585 88 94, fax 052 321 81 28

DYREKTOR
Miejskiej Pracowni Geodezyjnej
w Bydgoszczy
mgr inż. *Danuta Kosieniak*

MIEJSKA PRACOWNIA GEODEZYJNA
Grodzki Dział Dokumentacji
Geodezyjnej i Kartograficznej w Bydgoszczy
W obszarze oznaczonym linią
pokreślono w terenie aktualną treść mapy zasadniczej.
Dokumenty potwierdzające aktualność mapy przyjęto
do zasaobu w dniu 2 maja 2012 r.
I zawiadleniową pod nr: 1254/2012
Niniejsza mapa może służyć do celów projektowych.
Projektowane obiekty budowlane wymagają pozwolenia na
budowę podlegającego wytyczeniu i inwentaryzacji projektowanej
przez jednostki uprawnione do wykonywania prac geodezyjnych.
GEODETA MIEJSKI
Bydgoszcz, dnia 2 maja 2012 r. mgr inż. *Danuta Kosieniak*

Zespół Usług Dokumentacji
Projektowej w Bydgoszczy
Brak projektowanych stać w ZBP
Stan na dzień 2 maja 12 r.

Nie wyklucza się istnienia w terenie również
urządzeń podziemnych ułożonych, a nie
zgłoszonych do inwentaryzacji geodezyjnej.

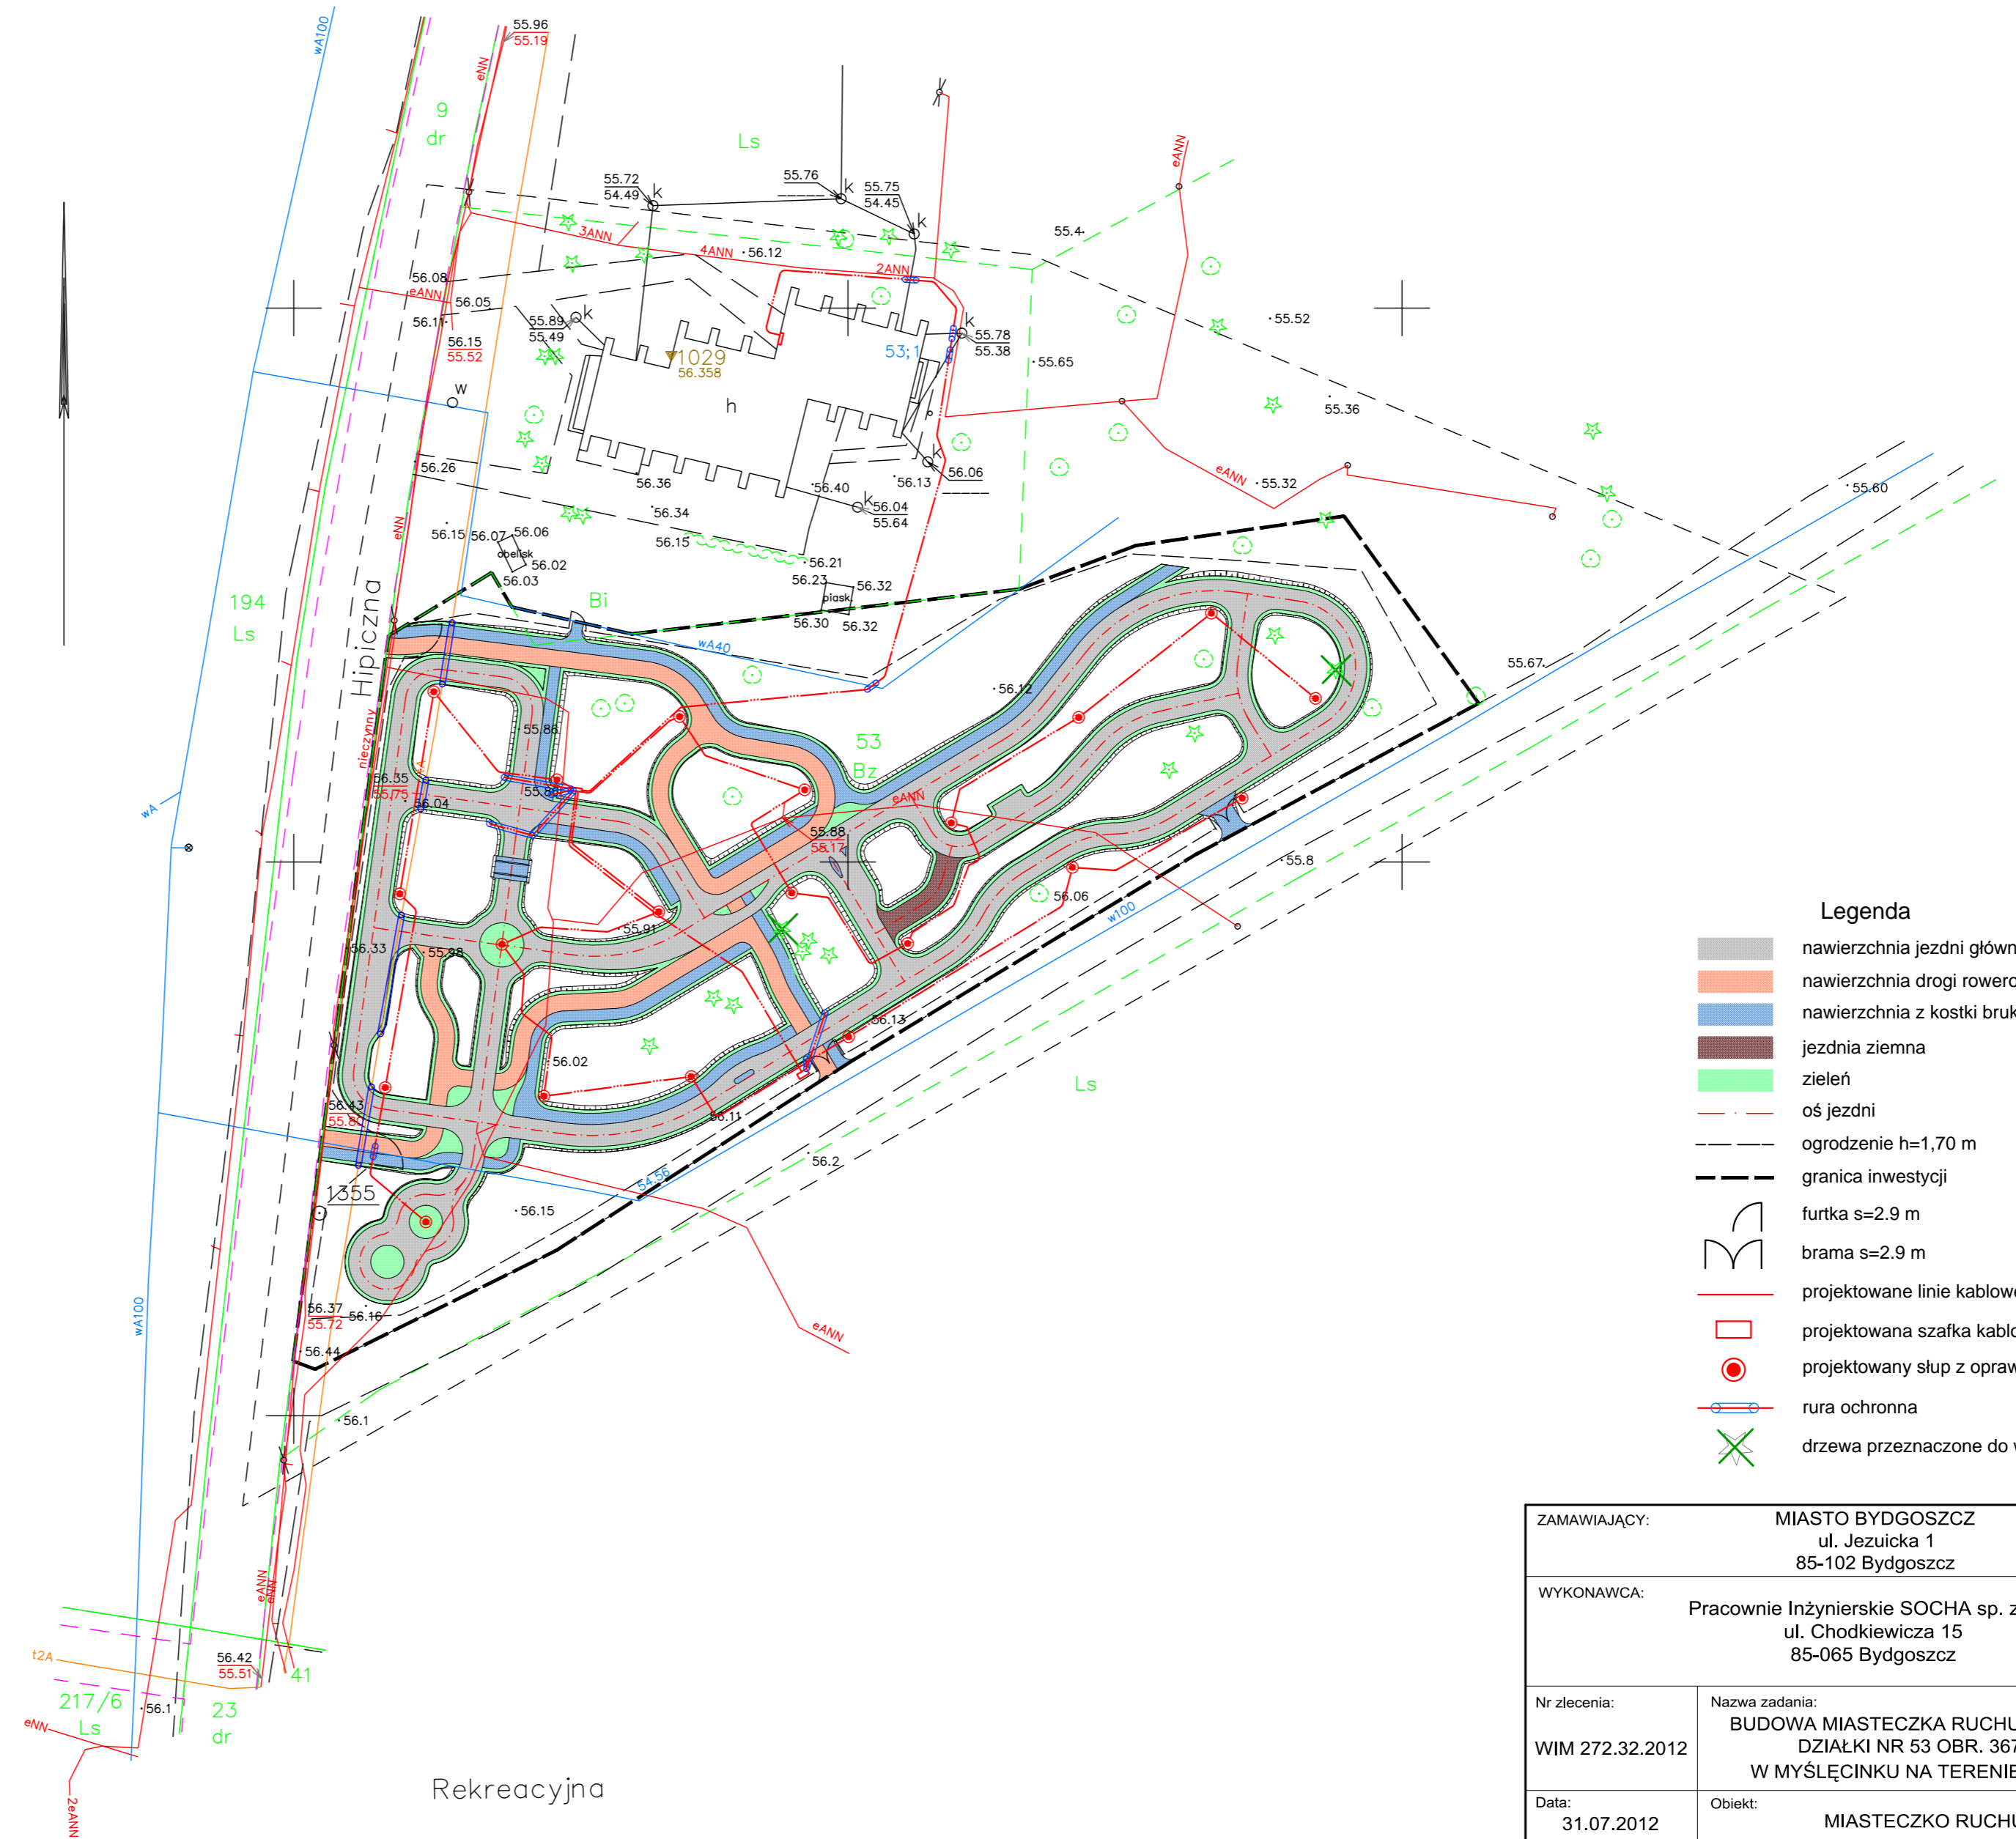

- ### Legenda
- nawierzchnia jezdni głównych z betonu asfaltowego
 - nawierzchnia drogi rowerowej z betonu asfaltowego
 - nawierzchnia z kostki brukowej 6 cm
 - jezdnia ziemna
 - zieleń
 - oś jezdni
 - ogrodzenie h=1,70 m
 - granica inwestycji
 - furтка s=2.9 m
 - brama s=2.9 m
 - projektowane linie kablowe NN
 - projektowana szafka kablowa
 - projektowany słup z oprawami oświetleniowy
 - rura ochronna
 - drzewa przeznaczone do wycinki

Rekreacyjna

ZAMAWIAJĄCY:		MIASTO BYDGOSZCZ ul. Jezuitska 1 85-102 Bydgoszcz			
WYKONAWCA:		Pracownie Inżynierskie SOCHA sp. z o.o. ul. Chodkiewicza 15 85-065 Bydgoszcz			
Nr zlecenia:	WIM 272.32.2012	Nazwa zadania:	BUDOWA MIASTECZKA RUCHU DROGOWEGO NA CZĘŚCI DZIAŁKI NR 53 OBR. 367 ZLOKALIZOWANEJ W MYŚLĘCINKU NA TERENIE LPKiw W BYDGOSZCZY		
Data:	31.07.2012	Obiekt:	MIASTECZKO RUCHU DROGOWEGO		
Skala:	1:500	Temat:	PROJEKT ZAGOSPODAROWANIA TERENU		
Faza:	PZT	BRANŻA DROGOWA ELEKTRYCZNA	Projektował:	Włodzimierz Palicki UAN-KZ-7210/278/87	Nr rys.:
			Sprawdził:	Michał Dęlmaczyński KUP/0042/POOM/05	
			Projektował:	Andrzej Neumann GP-KZ-7342/248/93	
			Sprawdził:	Krzysztof Frankowski 888/74/Bg	
1					