

# MAPA DO CELÓW PROJEKTOWYCH

## Skala 1:500

Bydgoszcz, ul. Gdańska

Jedn. ew. 046101\_1. m. Bydgoszcz  
 Obręb 0363, dzia 39/64 ka nr 2/8  
 Arkusz mapy 421\_124.1  
 PUWG 2000 s. 6  
 uk 39/64, wys. AMSTERDAM

MPG.D.422.4303.2016 Nr ks. rob. 375/2016


Nie wykonano ustaleń obci 51/64 63/64 eñ s 39/64 u 63/64 ebno 25/32 ciami gruntownymi

Przedsiębiorstwo Us 39/64 ug Geodezyjno - Kartograficznych  
 i Projektowych GRUNTMIAR s.c.  
 Bydgoszcz, ul. Sobieskiego 6 dn. 05.01.2017r.

Zespół Uzgadniania Dokumentacji  
 Projektowej w Bydgoszczy  
 Aktualne projektowane sieci uzgodnione w ZUDP  
 Brak Projektowanych sieci w ZUDP  
 Stan na dzień 21.12.2016r.

### LEGENDA WYPOSAŻENIA

	HUŚTAWKA BOCIANIE GNIAZDO		ŁAWKA Z DEMONTAŻU
	HUŚTAWKA INTEGRACYJNA		KOSZ NA ŚMIECI
	HUŚTAWKA DLA DZIECI SPRAWNYCH		ZESTAW 4 LUB 3-ŁAWKOWY
	KIWAK 1-OSOBOWY		OBSADZENIE PRZY OGDROZENIU
	KIWAK 2-OSOBOWY Z OPARCIEM		SKŁAD GATUNKOWY OBSADZEŃ WG PROJEKTU ZIELENI
	TRAMPOLINA		ZESTAW KROKUS
	DOMEK "AGATKA"		TUBA DO PRZECHODZENIA (W NASYPY)
	KARUZELA DLA DZIECI SPRAWNYCH		ZESTAW INTEGRACYJNY POCIĄG
	KARUZELA DLA DZIECI NA WÓZKACH		TABLICA Z REGULAMINEM
			STOJAK NA ROWERY 6-st.
			PODKŁAD KOLEJOWY l=1,5m

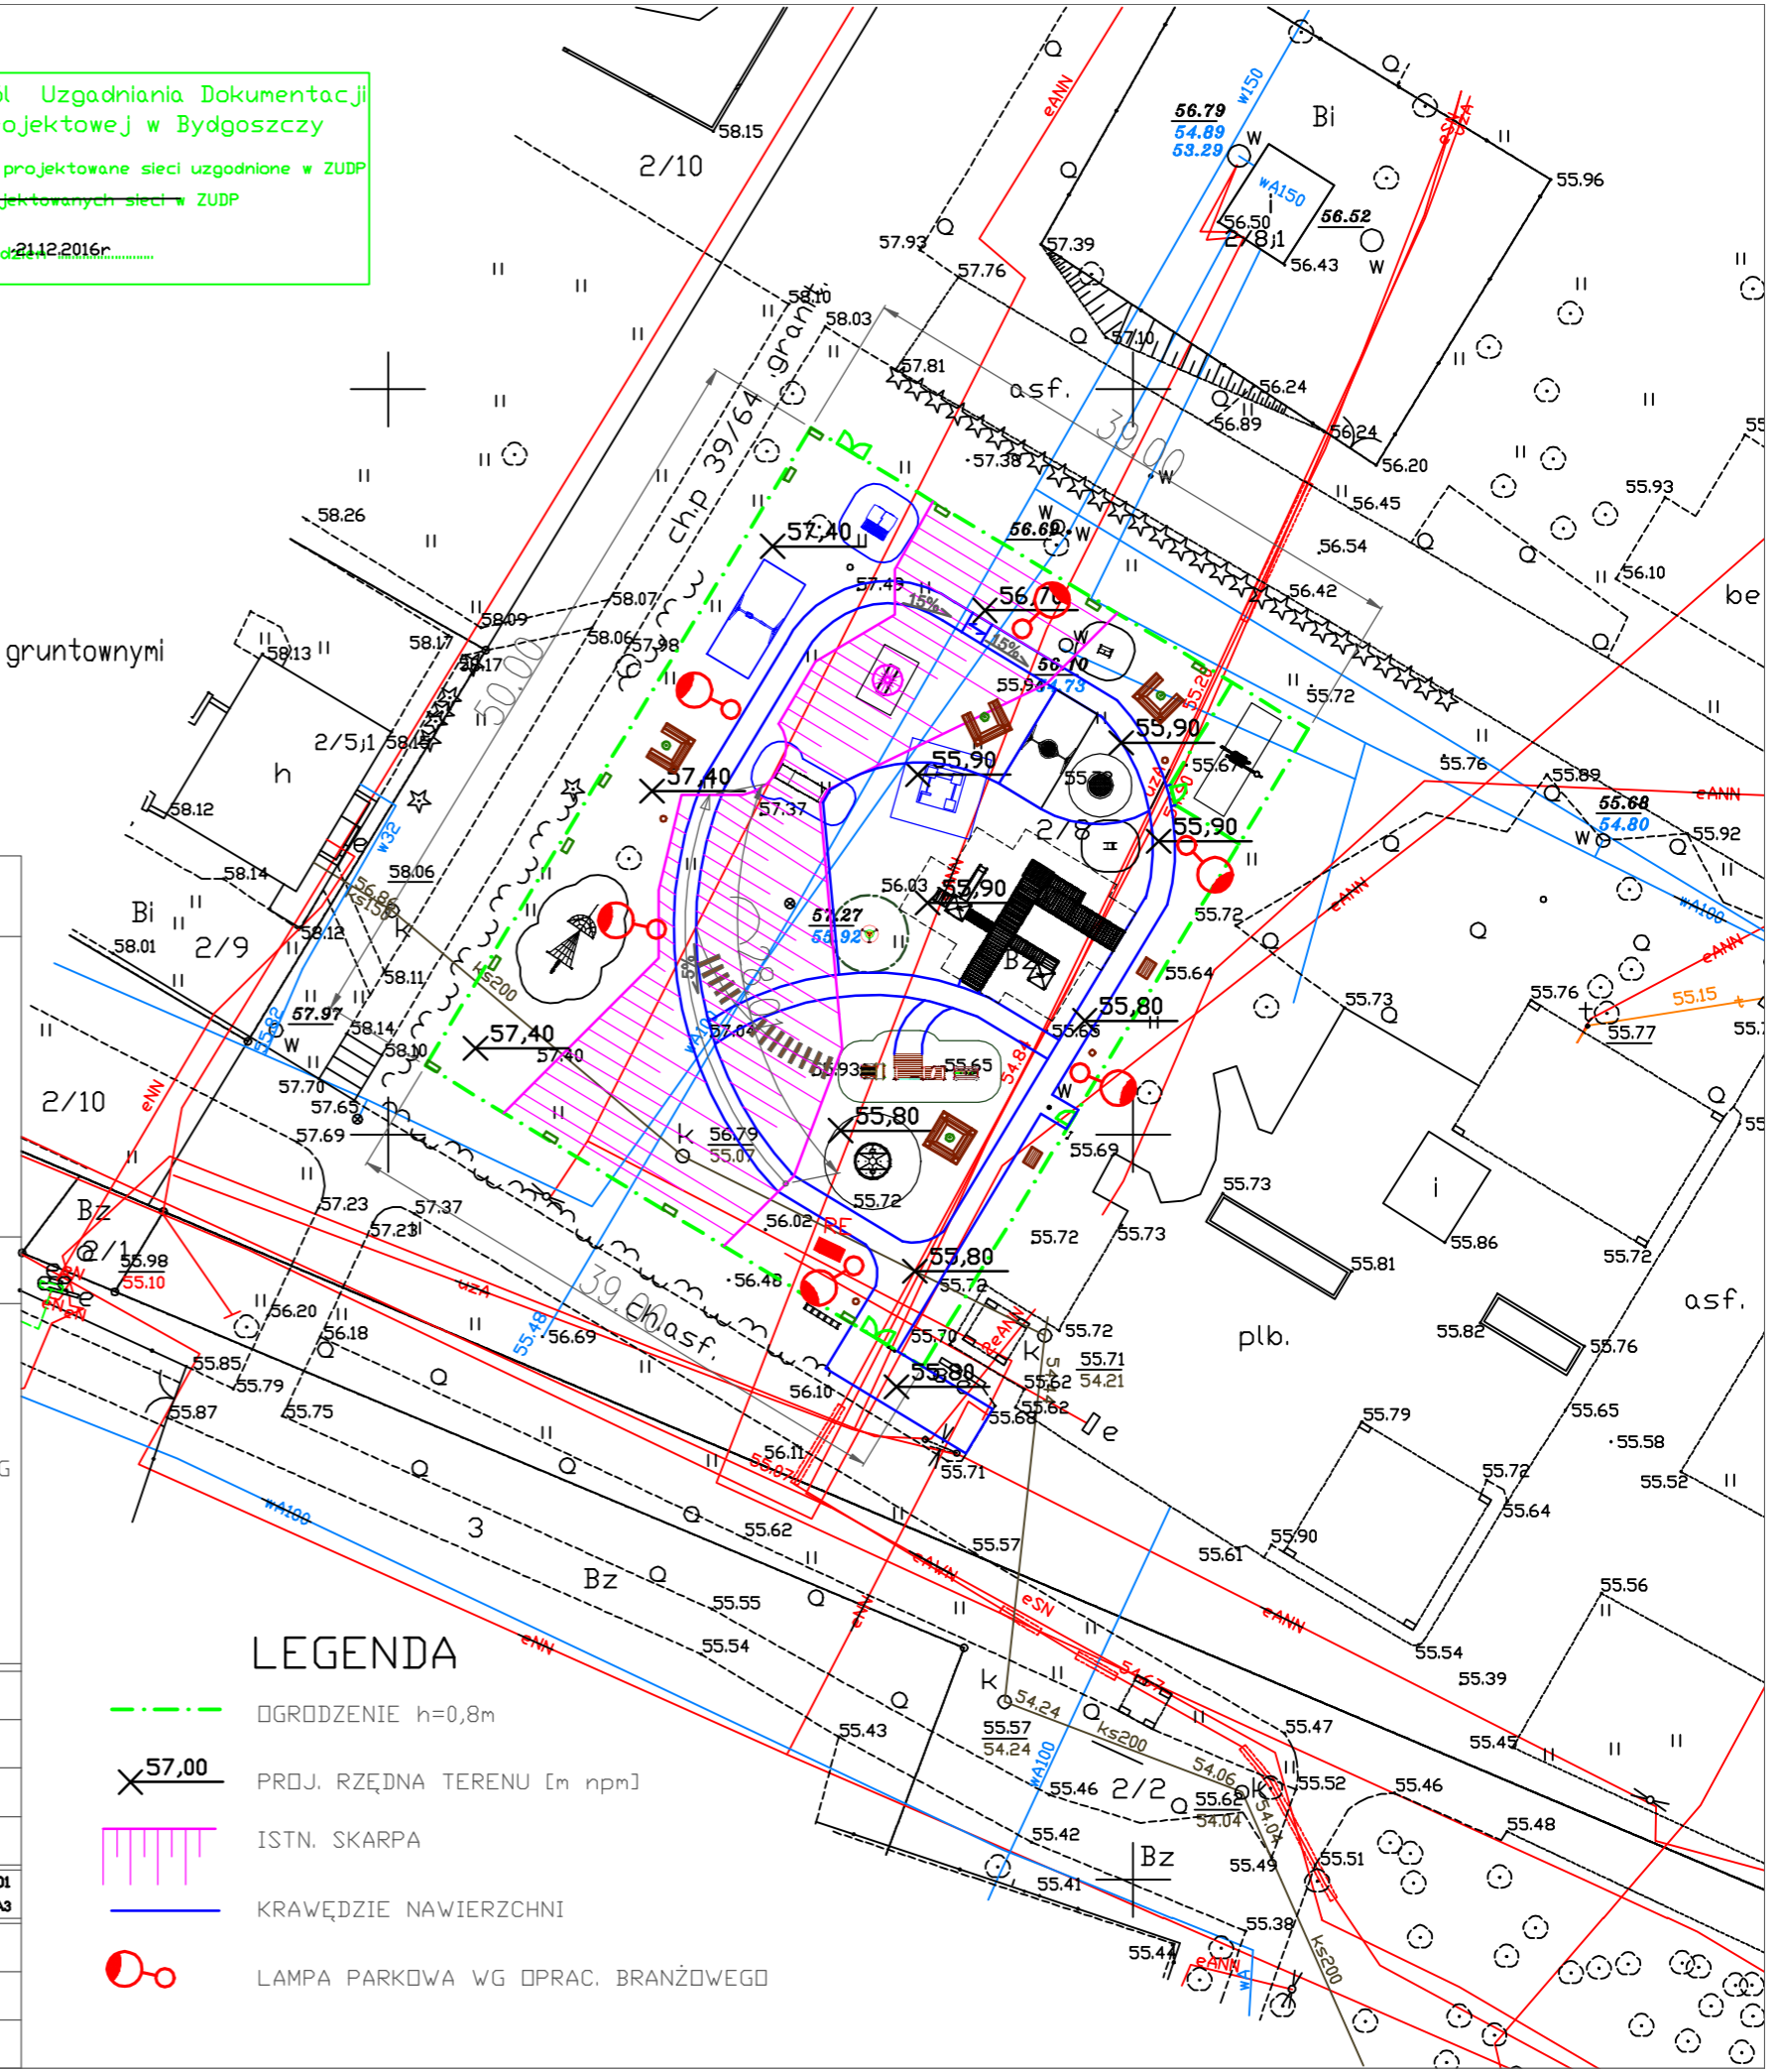

### LEGENDA

	OGRODZENIE h=0,8m
	PROJ. RZĘDNA TERENU [m n.p.m.]
	ISTN. SKARPA
	KRAWĘDZIE NAWIERZCHNI
	LAMPA PARKOWA WG OPAC. BRANŻOWEGO

INWESTOR	LEŚNYPARK KULTURY I WYPOCZYNKU "MYŚLĘCINEK" SP. Z O.O., 85-674 BYDGOSZCZ, UL. GDAŃSKA 173-175		
JEDNOSTKA PROJEKTOWA	PBU PORTAL, 85-090 BYDGOSZCZ, UL. POWST. WLKP. 55/49, TEL. 602-10-76-59, FAX 52-364-96-56		
OBIEKT	INTEGRACYJNY PLAC ZABAW		
LOKALIZACJA	BYDGOSZCZ, GMINA M. BYDGOSZCZ; DZIAŁKA NR 2/8, OBRĘB 363		
NAZWA RYSUNKU	PLAN ZAGOSPODAROWANIA TERENU - zamienny	SKALA 1:500	NR RYS. 01
		DATA 07.04.18.	FORMAT A3
BRANŻA	PROJEKTANT	PODPIS	
ARCHITEKTURA	MGR INŻ. ARCH GRAŻYNA CZARCZYŃSKA- KAJA UPR. BUD. UAN-KZ-7210/132/86		
	OPRACOWAŁA INŻ. AGNIESZKA ZIEMBIŃSKA		