


RZUT PIWNIC  
SKALA 1:100

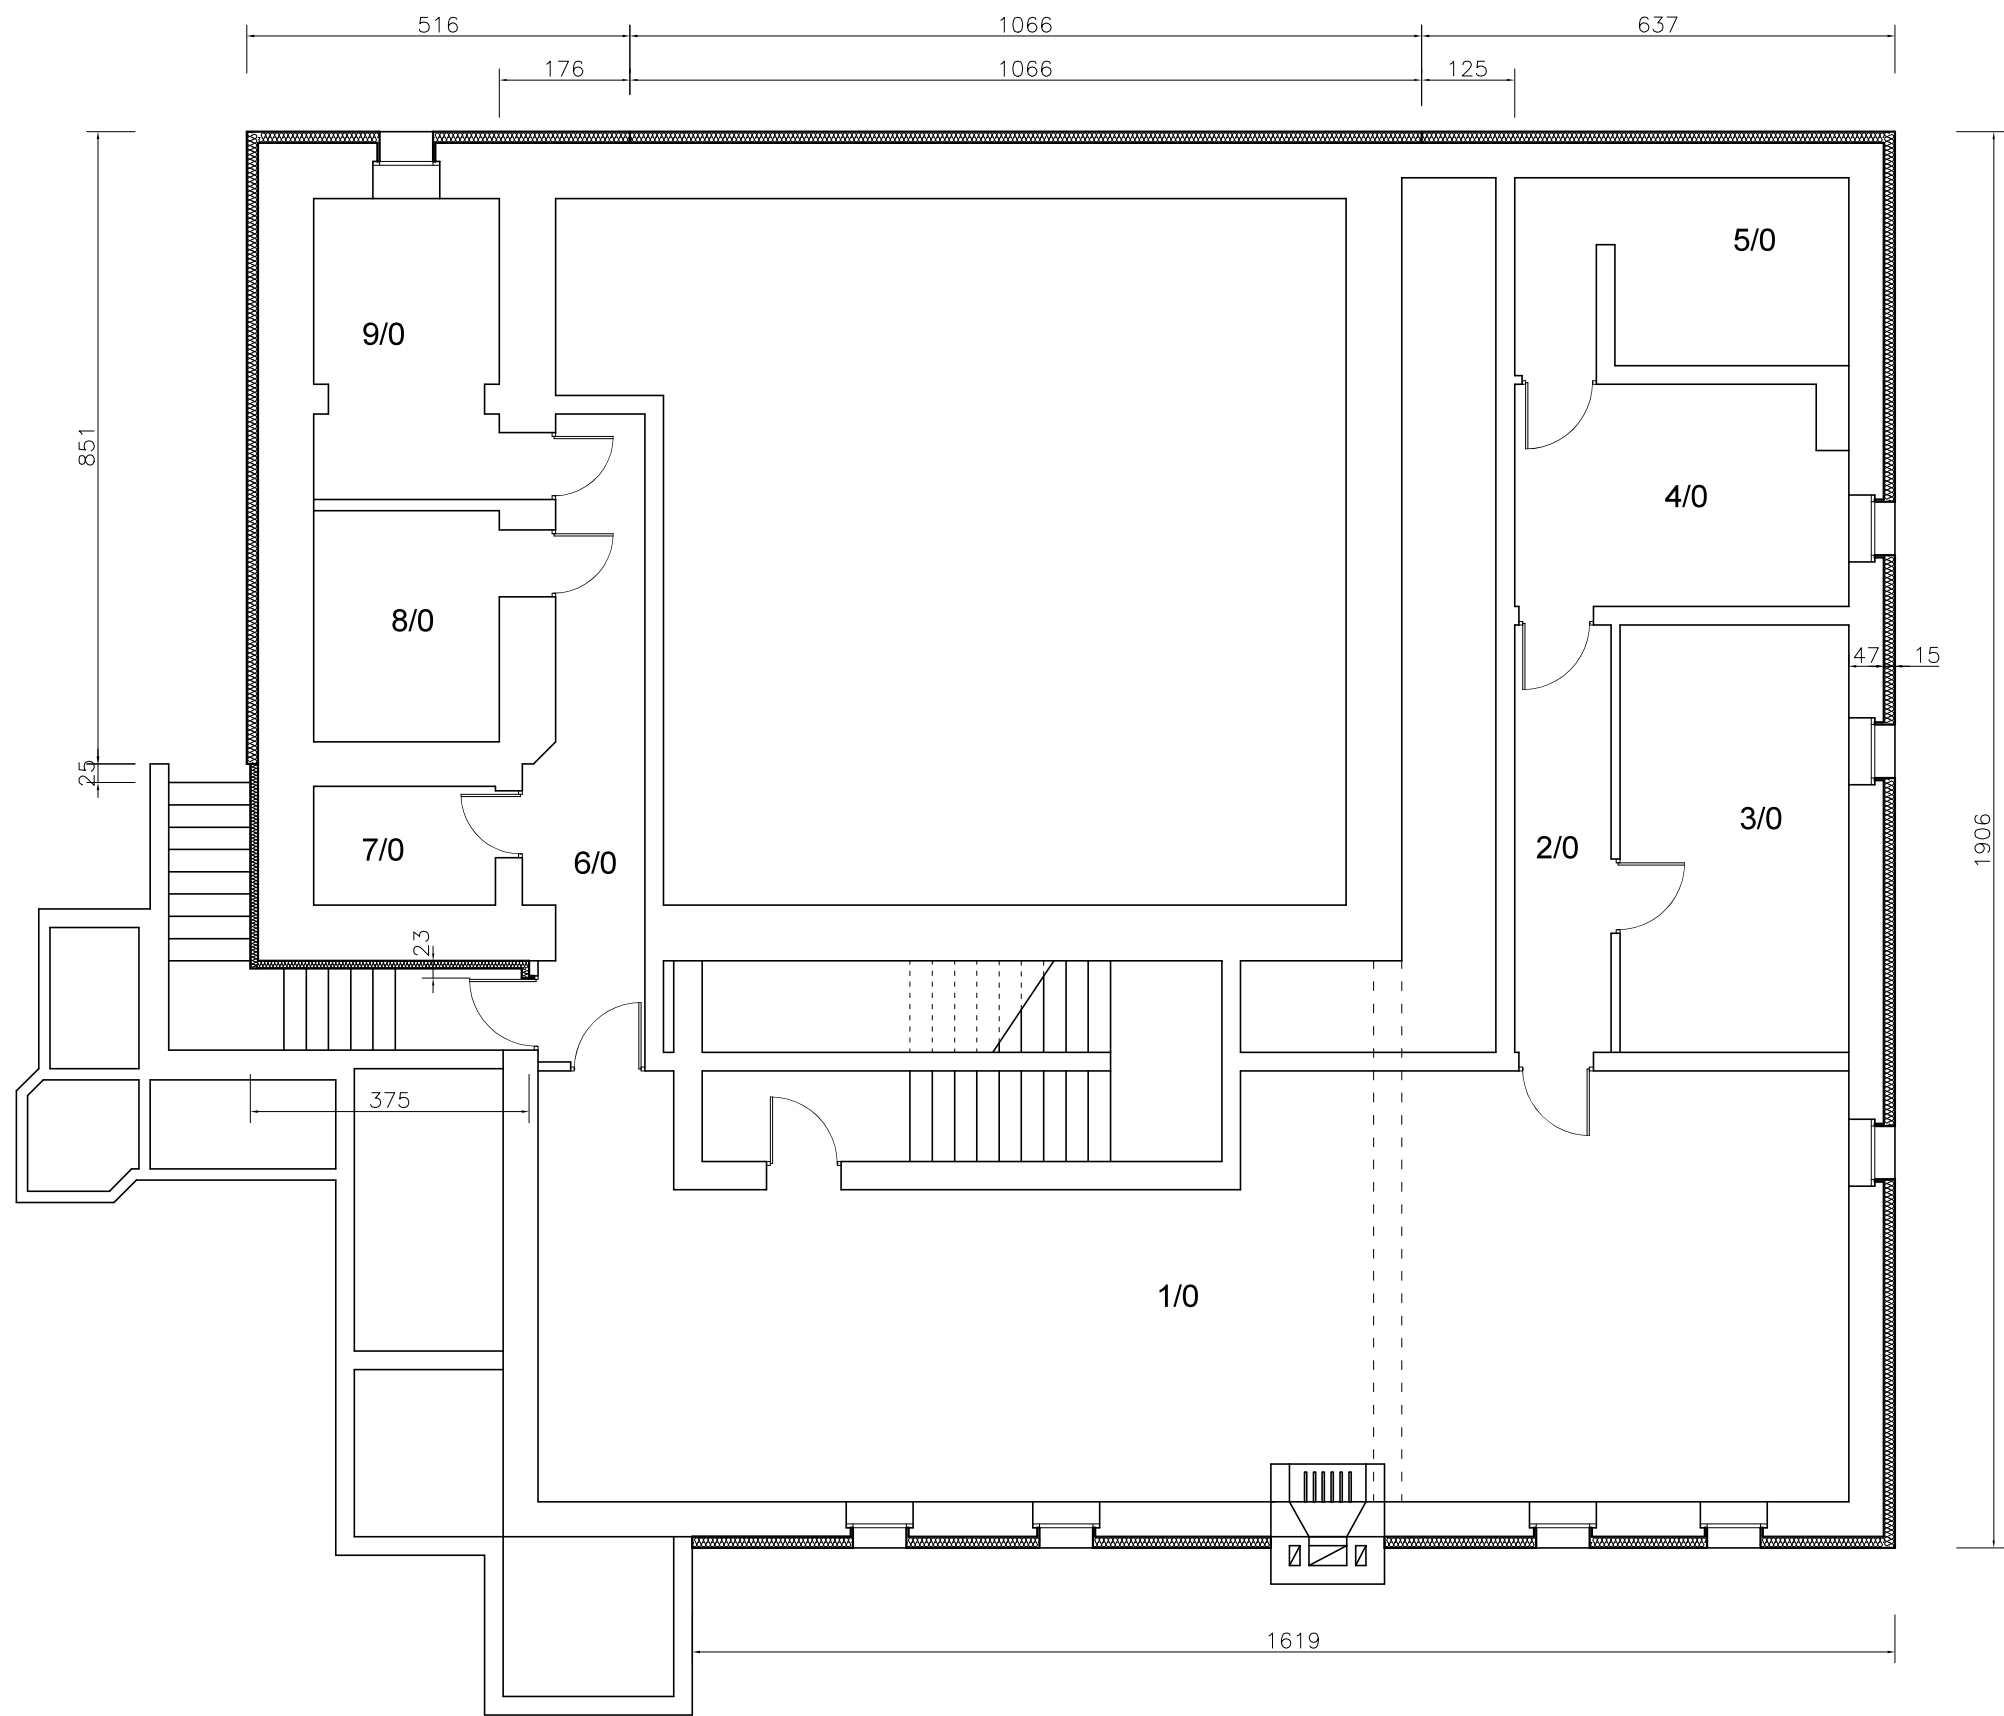

Spis pomieszczeń

- 1/0- Sala klubowa
- 2/0- Pom. ruchu
- 3/0- Pom. techniczne
- 4/0- Kotłownia
- 5/0- Mag. oleju opałowego
- 6/0- Pom. ruchu
- 7/0- Pom. magazynowe
- 8/0- Pom. magazynowe
- 9/0- Zaplecze bufetu

RZUT PIWNIC  
SKALA 1:100