


PAWILON HANDLOWY - RYBI RYNEK
elementy konstrukcyjne ścian
SKALA 1:20 (A4)

E

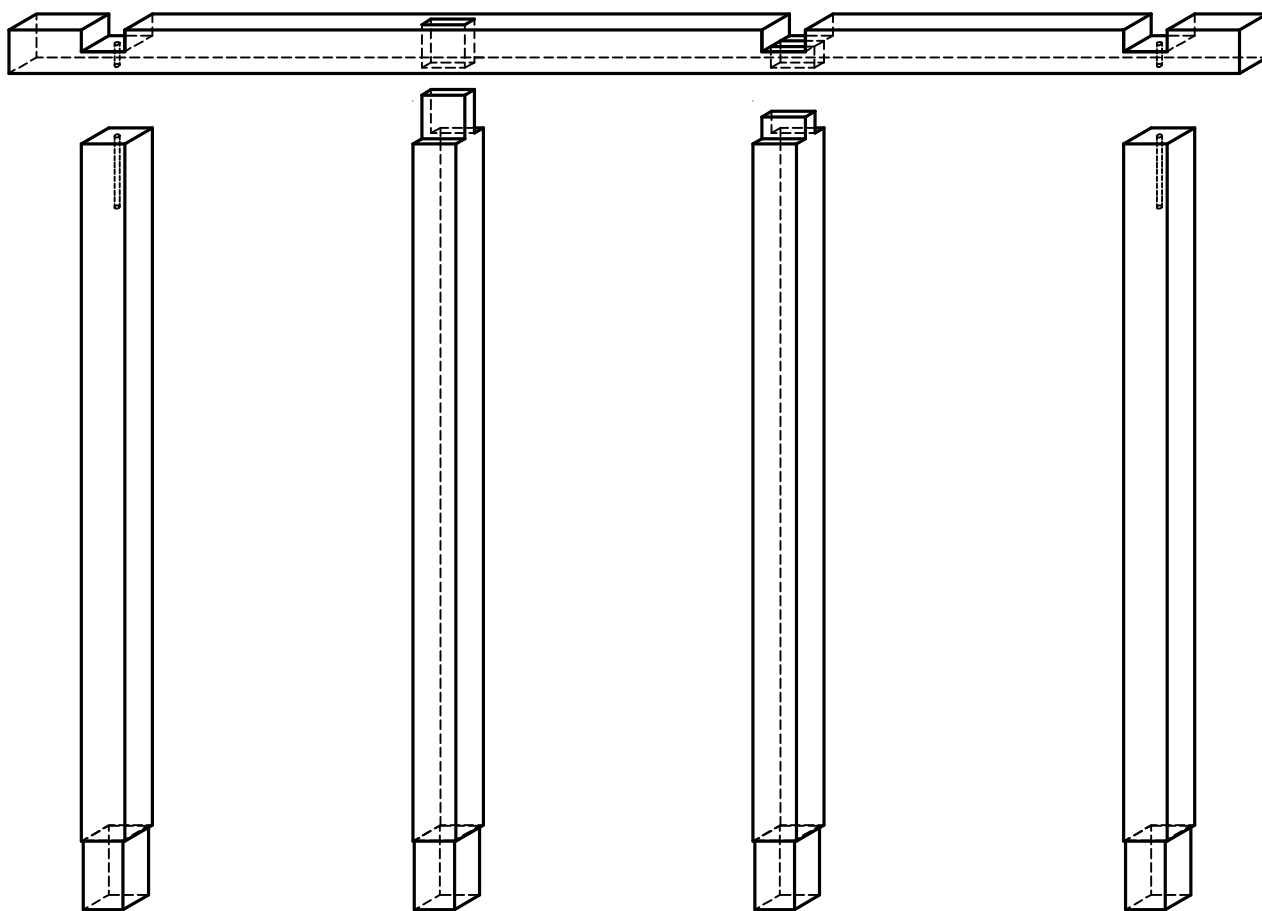

RYS.12