


# SCHEMAT POŁĄCZENIA SŁUPA Z RAMĄ GÓRNA SKALA 1:10 (A4)

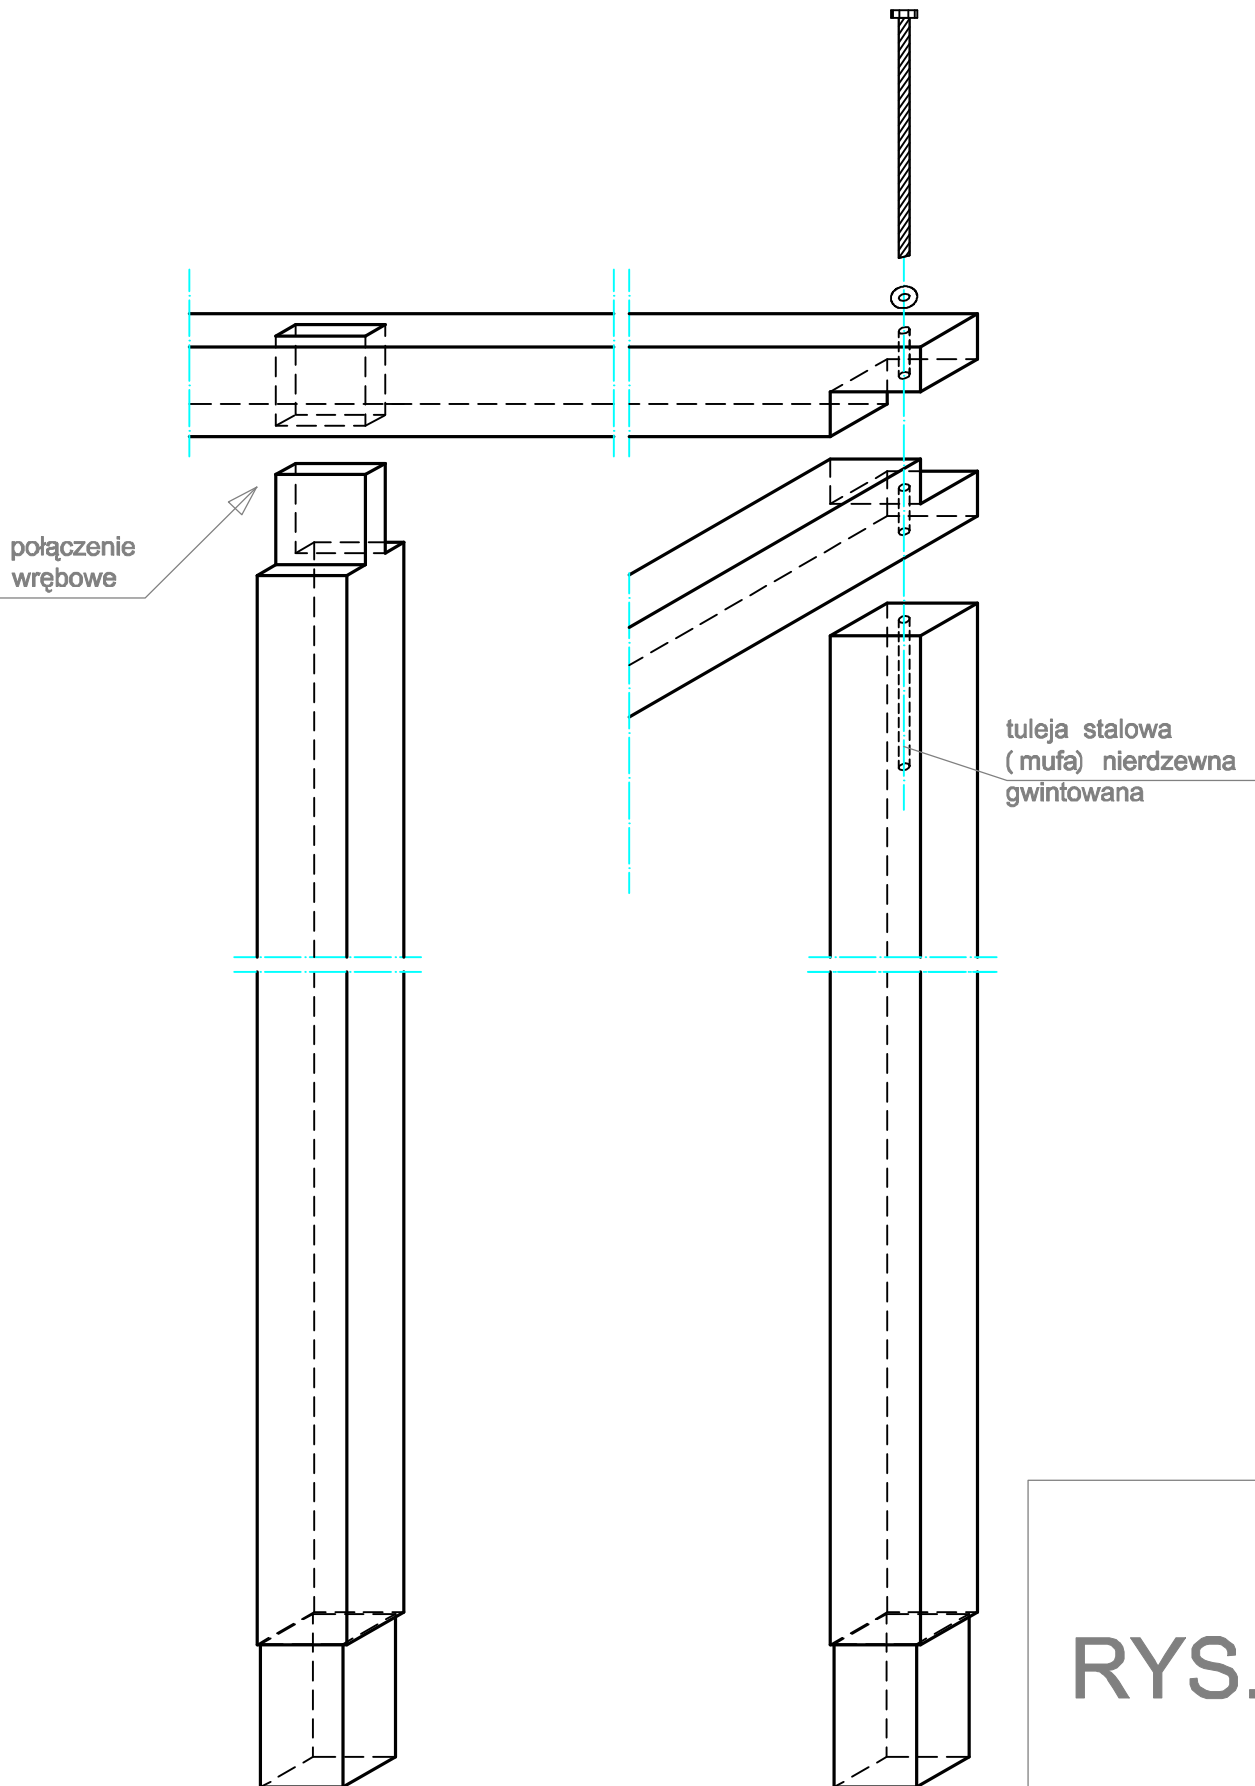

RYS.14