


SCHEMAT OSADZENIA SŁUPA W RAMIE STALOWEJ SKALA 1:5

Szczegóły A

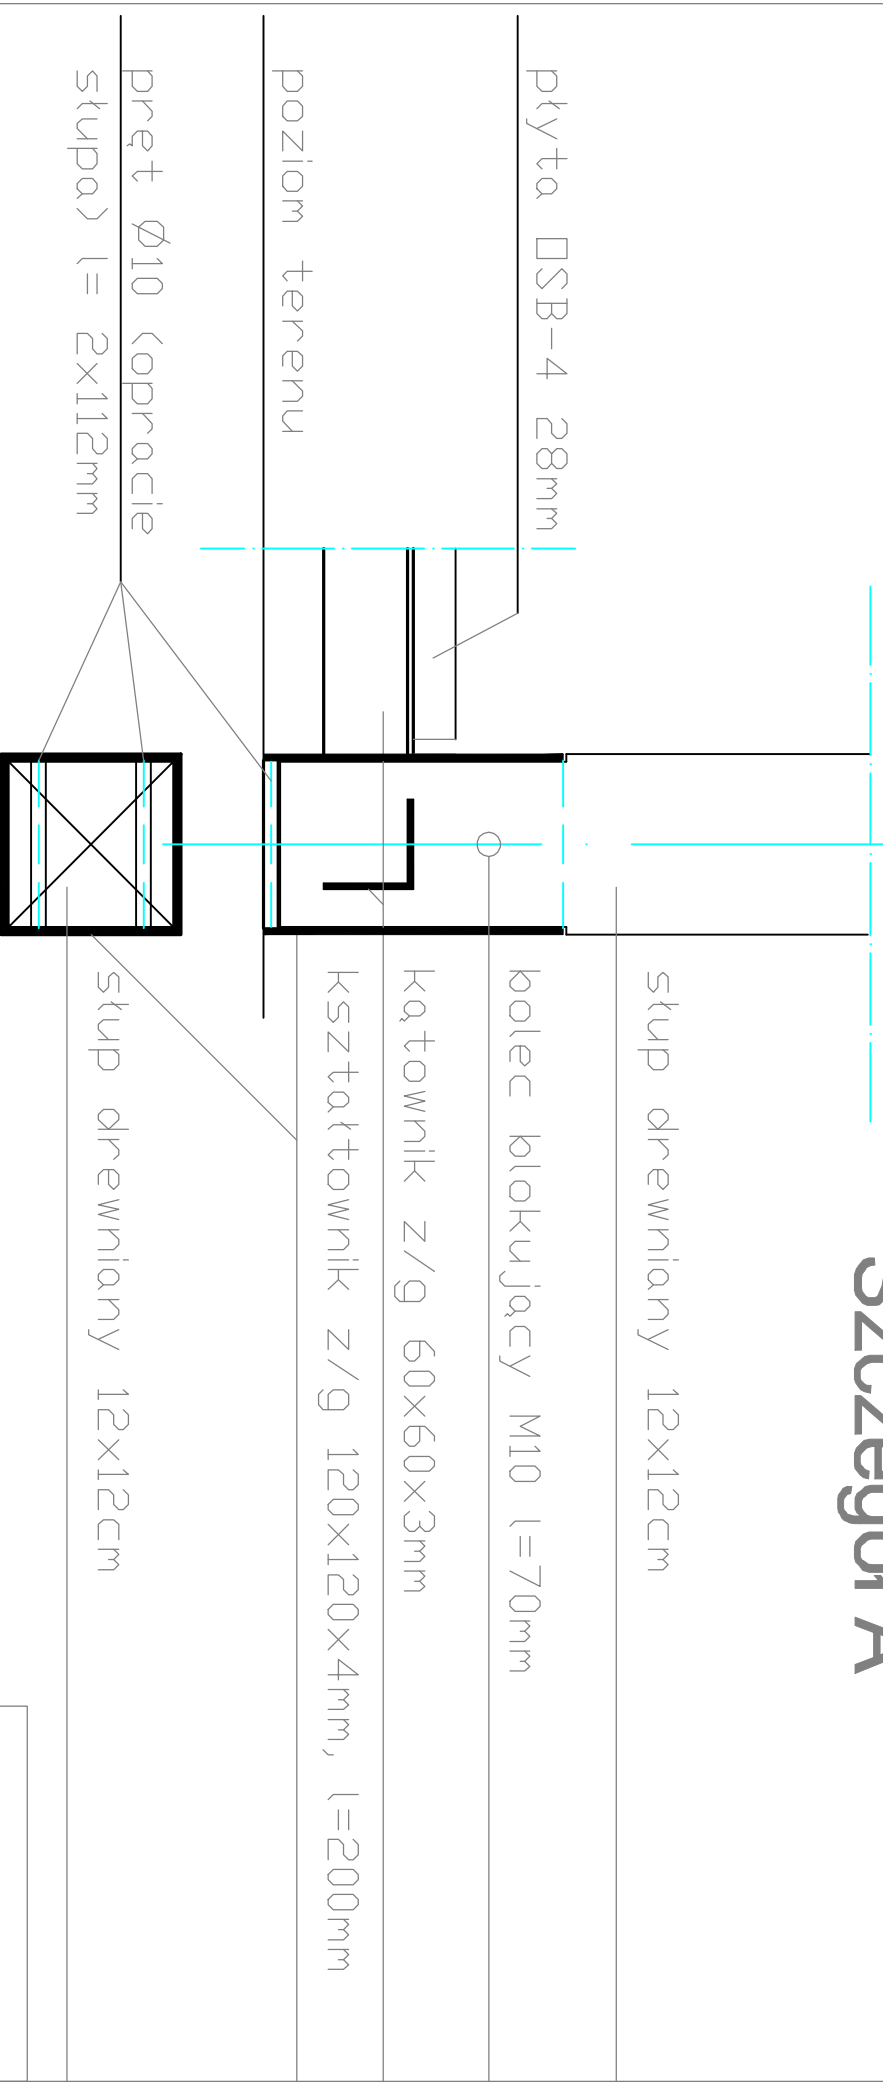

RYS.15