


SCHEMAT MOCOWANIA KROKWI DO DESKI KALENICOWEJ SKALA 1:5 (wielokrotny montaż i demontaż)

Szczegół C

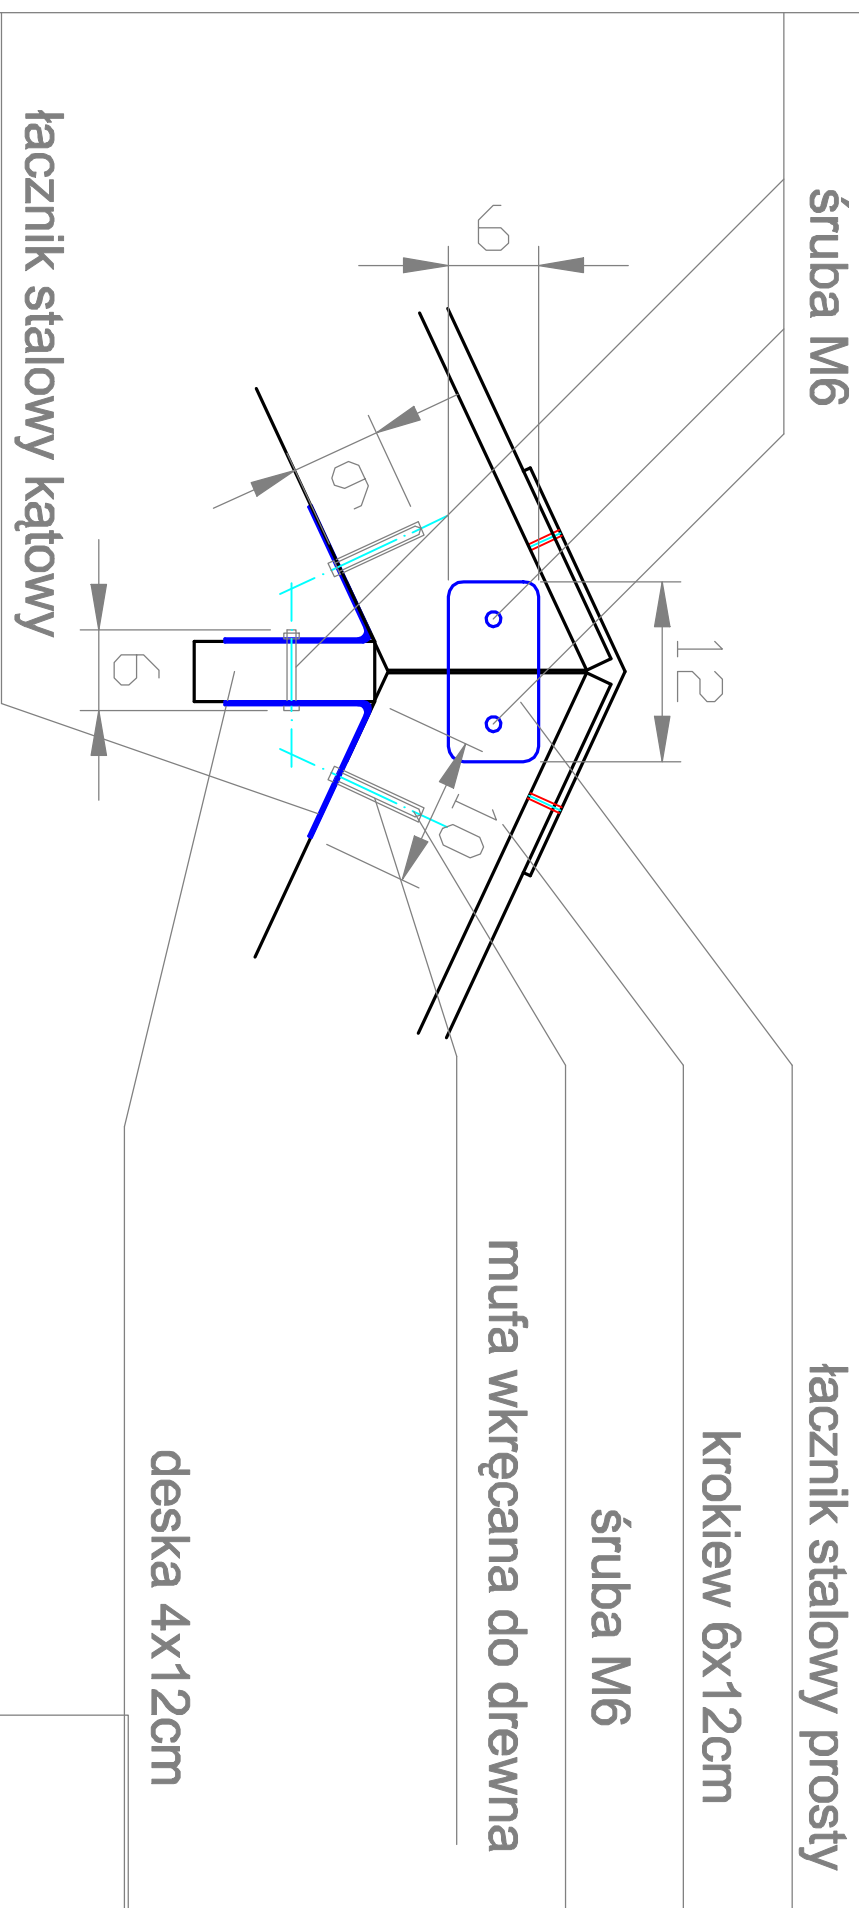

Wszystkie elementy stalowe w wykonaniu nierdzewnym. Połączenia wielokrotne elementów drewnianych z zastosowaniem muf dwugwintowych. Wszystkie widoczne części elementów stalowych malowane na kolor czarny.

RYS.17