



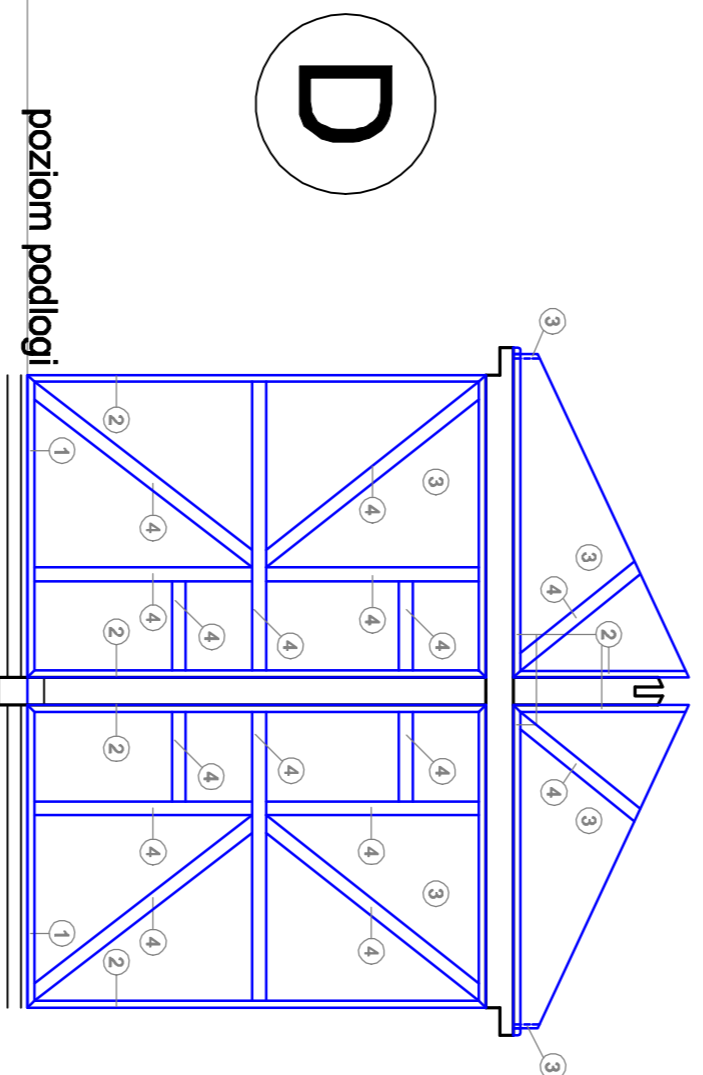

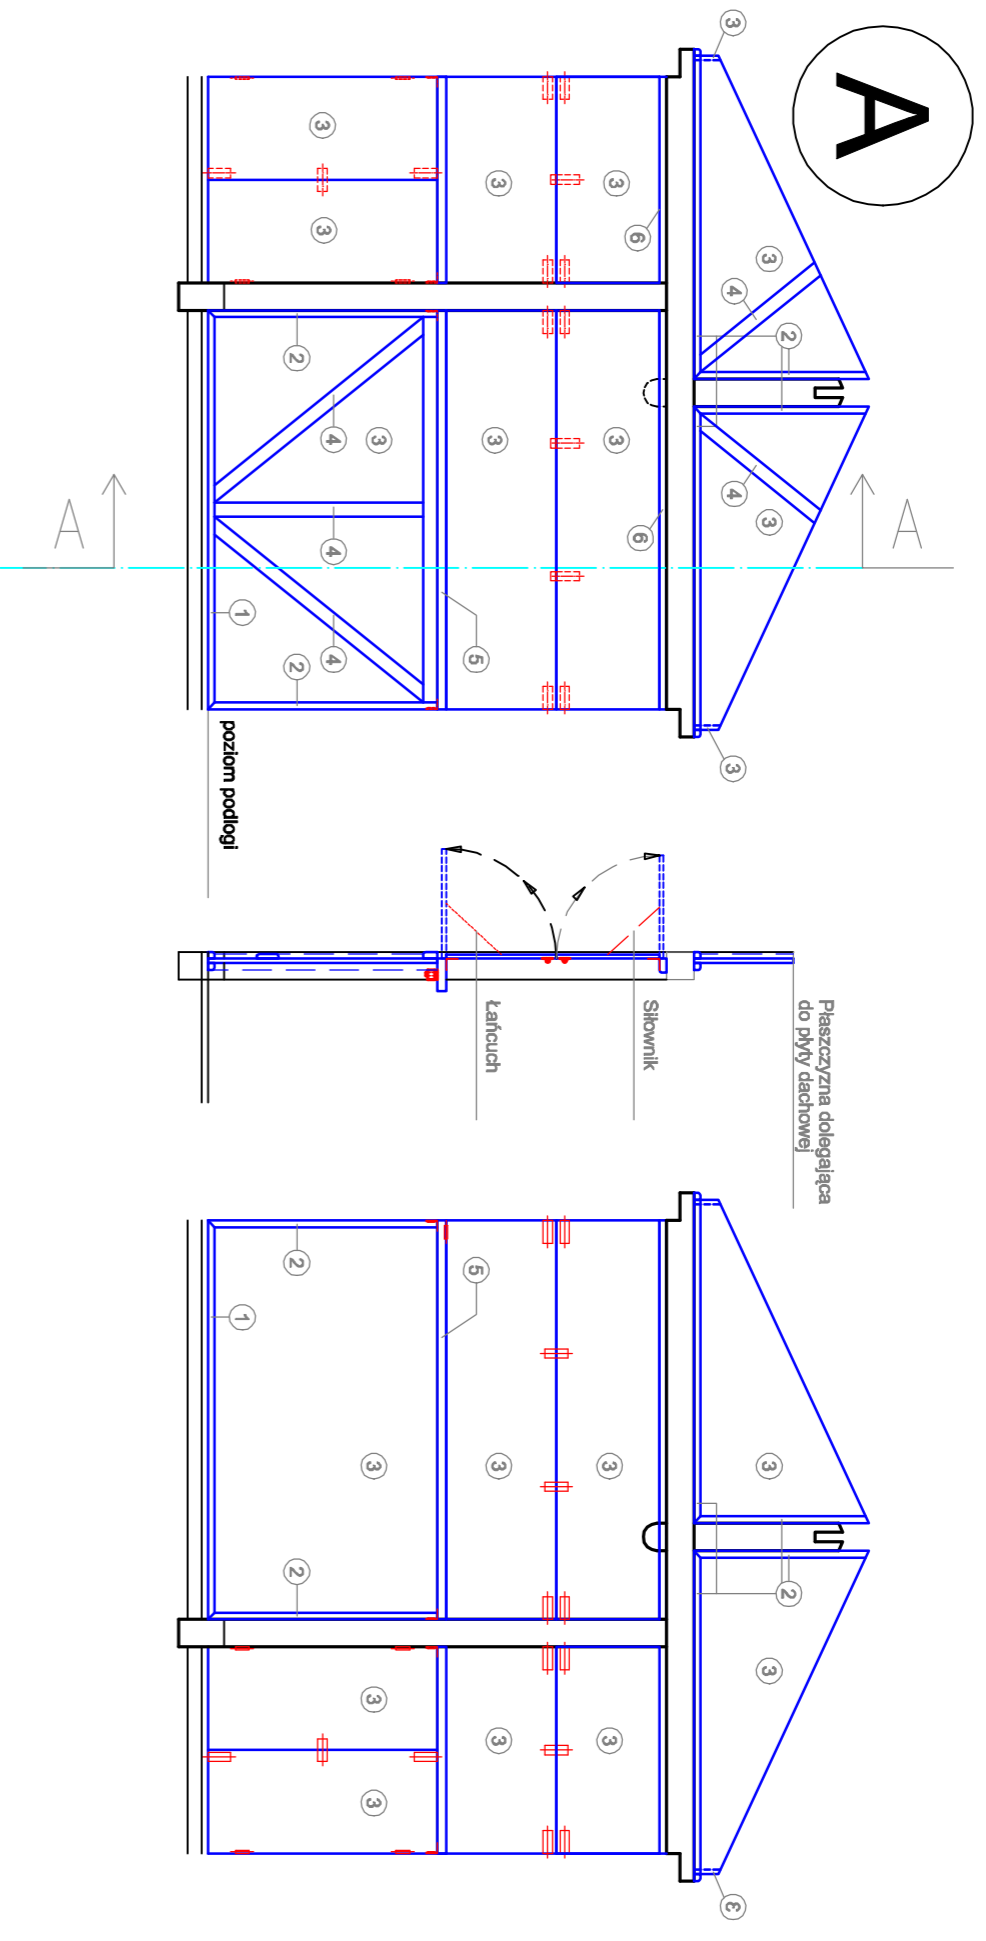

**PAWILON HANDLOWY - RYBI RYNEK**  
**wypełnienia ścian**  
**SKALA 1:25 (A3)**

widok od strony zewnętrznej

przekrój pionowy

widok od strony wewnętrznej



- 1 Listewka 3x3cm mocowana na stałe do podłogi w kolorze konstrukcji
  - 2 Listewka 3x3cm mocowana na stałe do słupów w kolorze konstrukcji
  - 3 Płyta ze sklejki liściastej gr. 18mm mocowana czasowo w kolorze wypełnień
  - 4 Listewka 2x6cm mocowana na stałe do płyty w kolorze konstrukcji
  - 5 Błat 14x4cm mocowany do słupów w kolorze konstrukcji
  - 6 Listewka 3x6cm mocowana do ramy górnej w kolorze konstrukcji
  - 7 Krata ozdobna drewniana lub stalowa kuta w kolorze konstrukcji
-  Zasuwnik z blokadą  
 Łącznik meblowy narożny  
 Zawias  
 Zawias listwowy

