

# MAPA DO CELÓW PROJEKTOWYCH

Skala 1:500

Bydgoszcz, ul. Gdańska


Jedn. ew. 046101\_1. m. Bydgoszcz  
Dobręb 0363, dzia 39/64 ka nr 3  
Arkusz mapy 421\_123.4, 124.3  
PUWG 2000 s. 6  
uk 39/64 . wys. AMSTERDAM

MPG.D.422.0109.2016 Nr ks. rob. 08/2016

Nie wykonano ustaleń obci 51/64 63/64 eñ s 39/64 u 63/64 ebnno 25/32 ciami gruntownymi

Przedsiębiorstwo Us 39/64 ug Geodezyjno - Kartograficznych  
i Projektowych GRUNTMIAR s.c.  
Bydgoszcz, ul. Sobieskiego 6 dn. 08.02.2016r.

## WYBIEG RYSIA I MORMI - WSTĘPNA KONCEPCJA

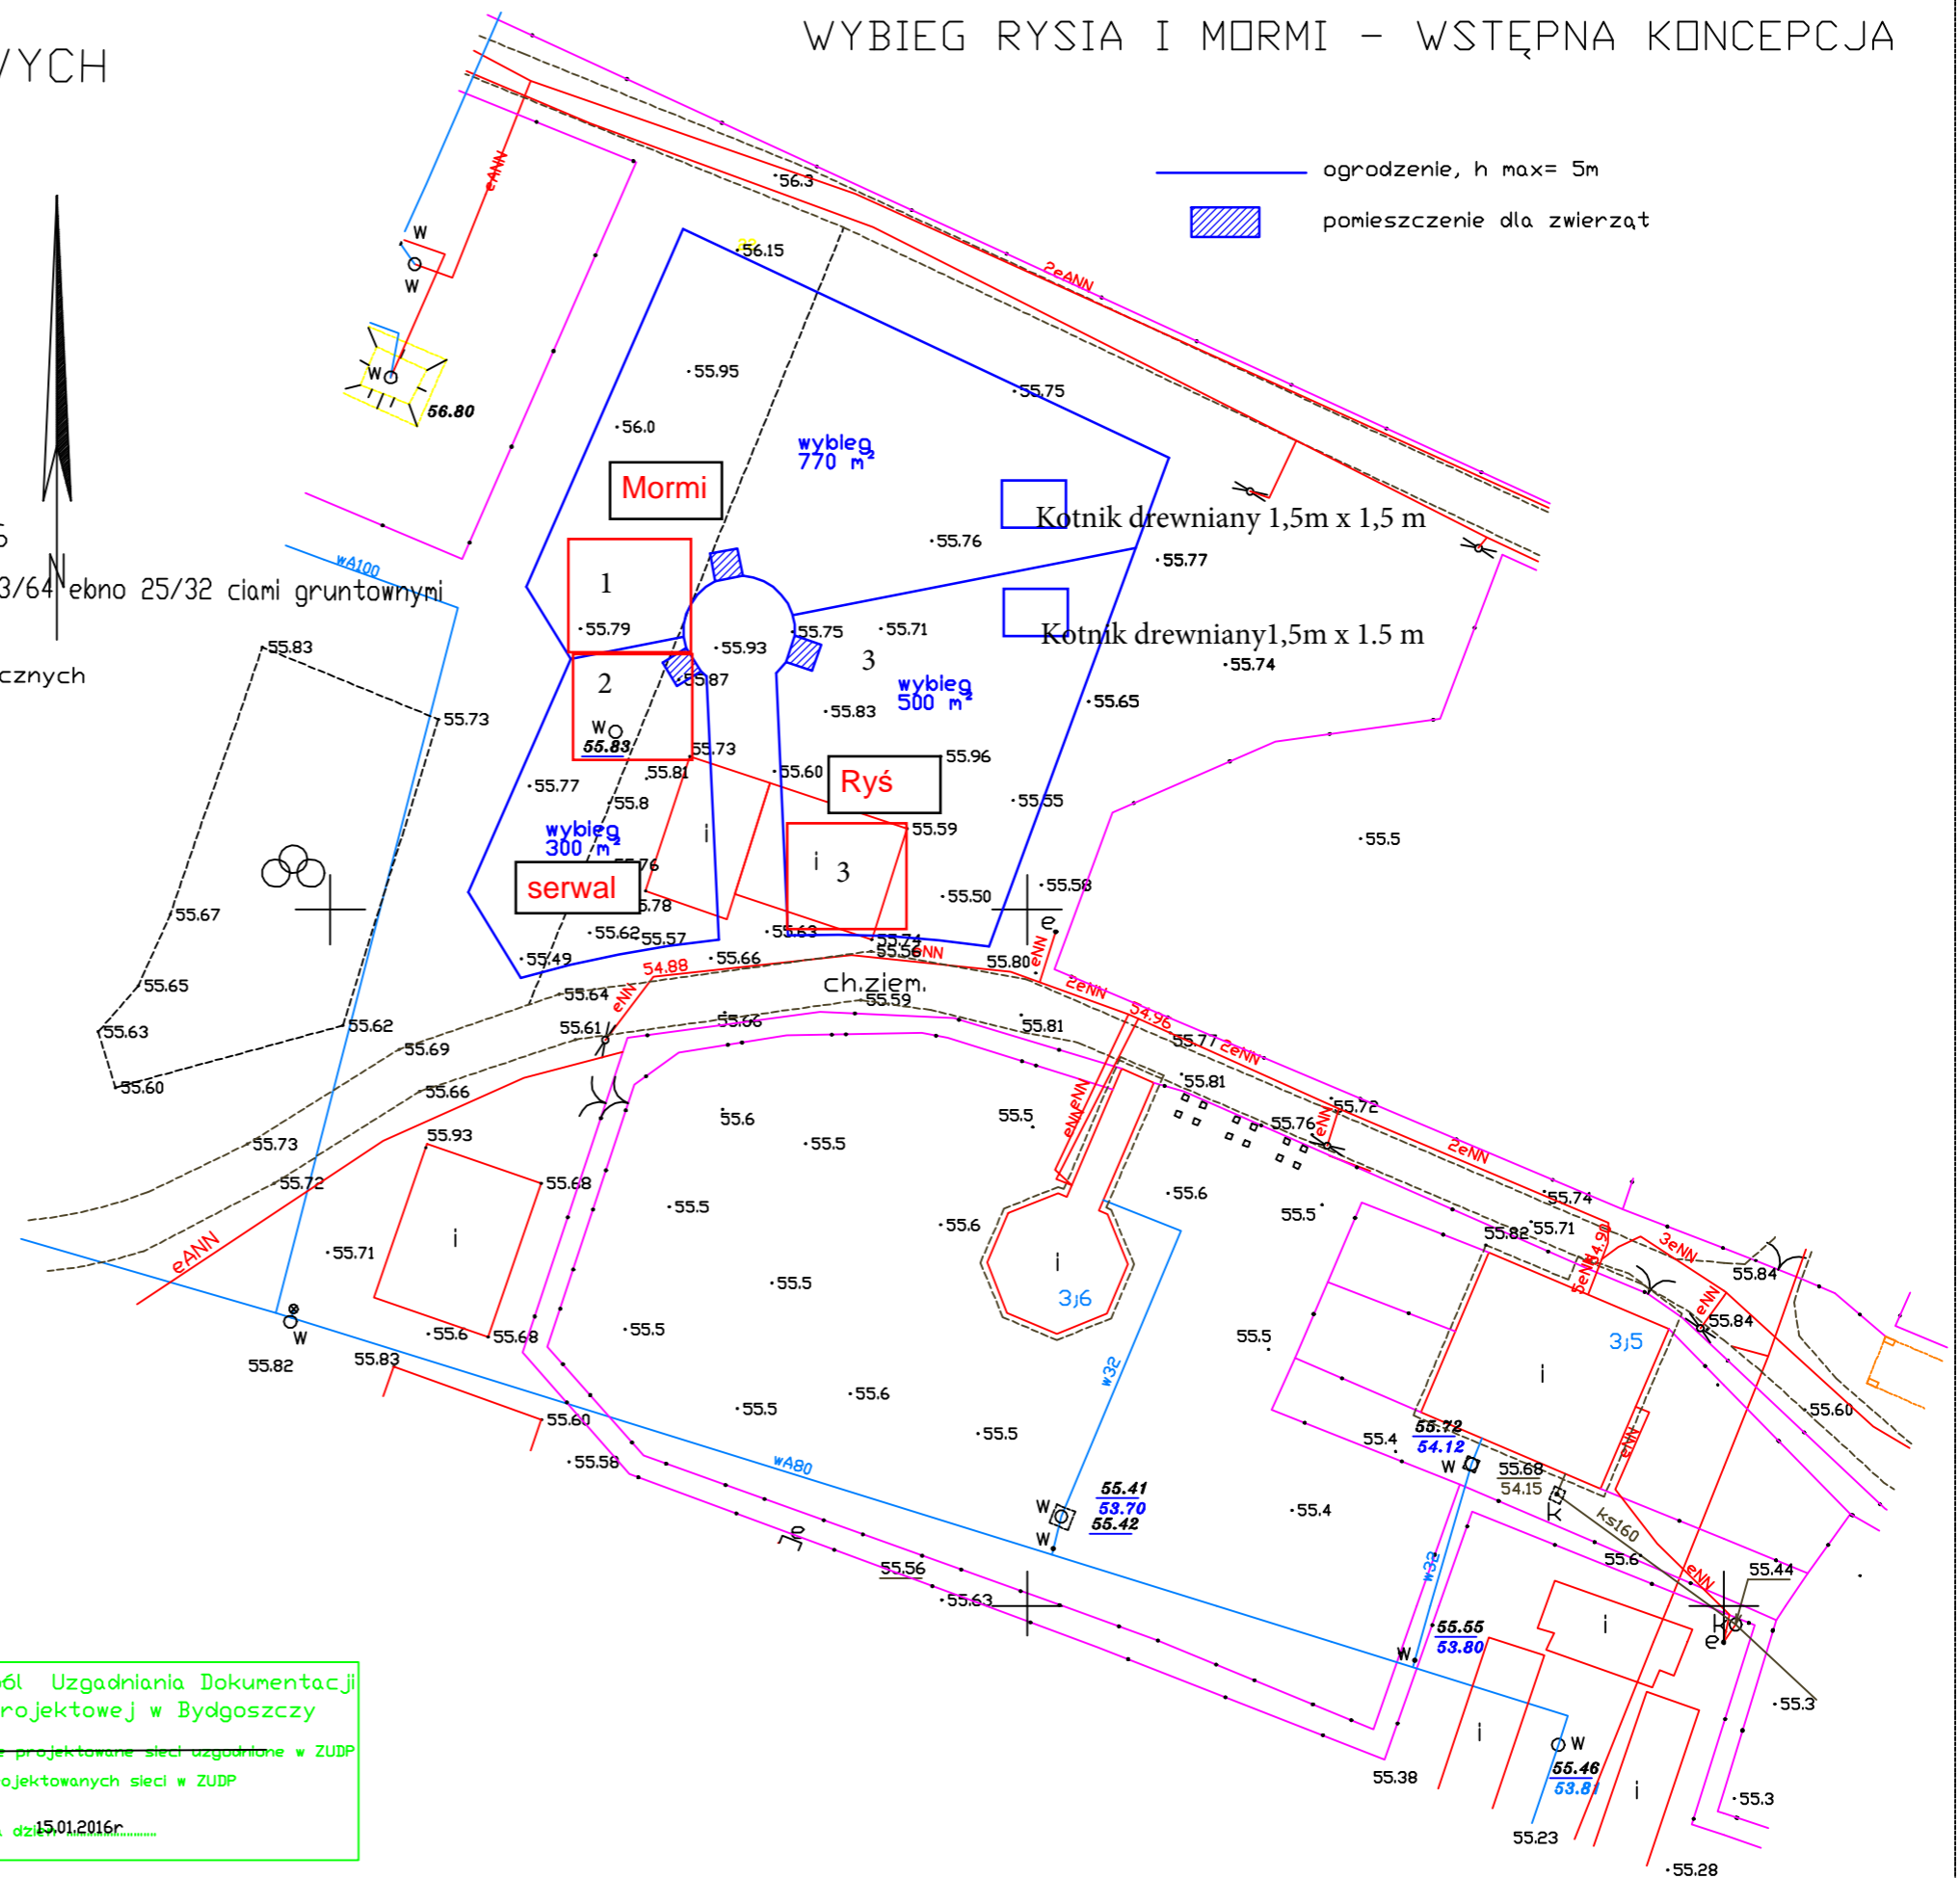

Zespół Uzgadniania Dokumentacji  
Projektowej w Bydgoszczy  
Aktualne projektowane sieci uzgodnione w ZUDP  
Brak Projektowanych sieci w ZUDP  
Stan na dzień 15.01.2016r.