




LP	SKŁAD GATUNKOWY	ILOŚĆ [szt.]	WYMAGANIA
1a	Klon zwyczajny - Acer Platanoides Globosum	1	szczepienie na wysokości min. 1,8m, obwód pnia min. 18cm
	Funkia - Hosta w odmianach	25	wielkość min. Ø16cm
2a	Jarząb mączny - Sorbus aria Magnifica	1	szczepienie na wysokości min. 1,8m, obwód pnia min. 18cm
	Funkia - Hosta w odmianach	25	wielkość min. Ø16cm
3b	Wiśnia osobliwa - Prunus eminens Umbraculifera	1	szczepienie na wysokości min. 1,8m, obwód pnia min. 18cm
	Rozchodnik okazały - Sedum spectabile	25	wielkość min. Ø16cm
4b	Katalpa bignoniowa - Catalpa bignonioides Nana	1	szczepienie na wysokości min. 1,8m, obwód pnia min. 18cm
	Rozchodnik okazały - Sedum spectabile	25	wielkość min. Ø16cm
5	Sosna górską - Pinus mugo Mops	1	wysokość min. 40cm
	Tawuła japońska - Spiraea japonica Magic Carpet	1	wysokość min. 40cm
	Rozplenica japońska - Penisetum japonicum	1	wielkość min. Ø16cm
	Zawilec wielkokwiatowy - Anemone sylvestris	3	wielkość min. Ø12cm
	Szałwia omszona - Salvia nemorosa	1	wielkość min. Ø12cm

Wszystkie stanowiska ograniczone obrzeżem rabatowym z tworzywa (mocowanie na szpilki), podłoże z ziemi kompostowej, ściółka z kory ozdobnej sosnowej.

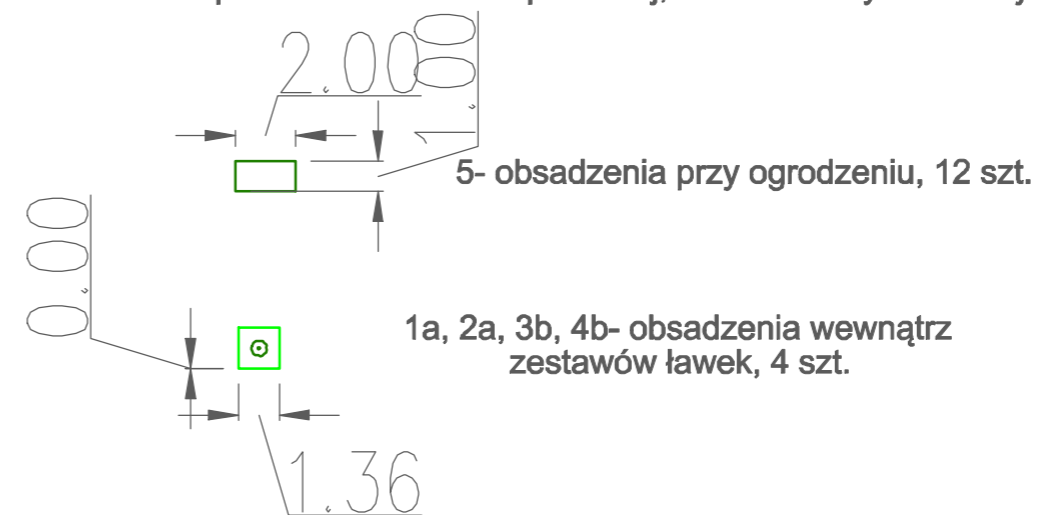

INWESTOR	LEŚNYPARK KULTURY I WYPOCZYNKU "MYŚLĘCINEK" SP. Z O.O., 85-674 BYDGOSZCZ, UL. GDAŃSKA 173-175		
OBIEKT	INTEGRACYJNY PLAC ZABAW		
LOKALIZACJA	BYDGOSZCZ, GMINA M. BYDGOSZCZ; DZIAŁKA NR 2/8, OBRĘB 363		
NAZWA RYSUNKU	PROJEKT ZIELENI	SKALA 1:250	NR RYS.02
BRANŻA	PROJEKTANT	DATA 20.02.17.	FORMAT A3
ARCHITEKTURA KRAJOBRAZU	MGR INŻ. KAROL DĄBROWSKI		PODPIS