
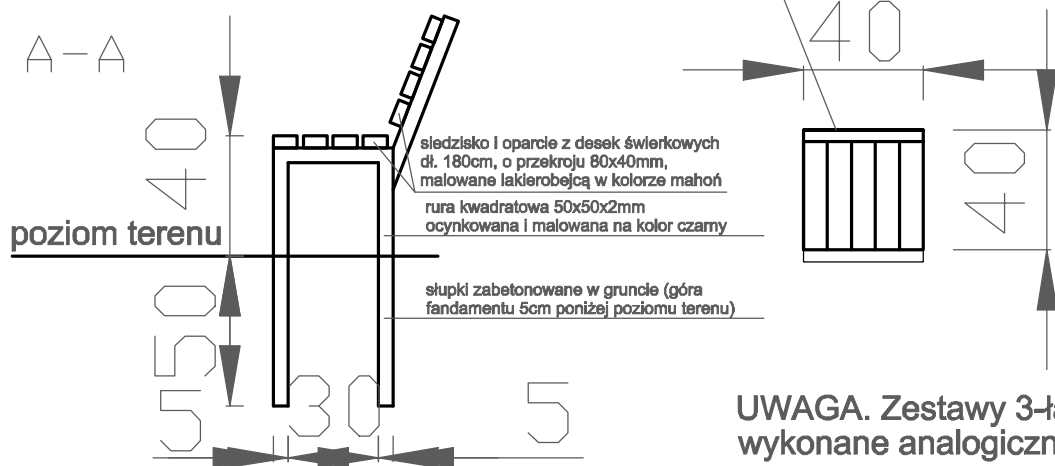


## ZESTAW 4-ŁAWKOWY

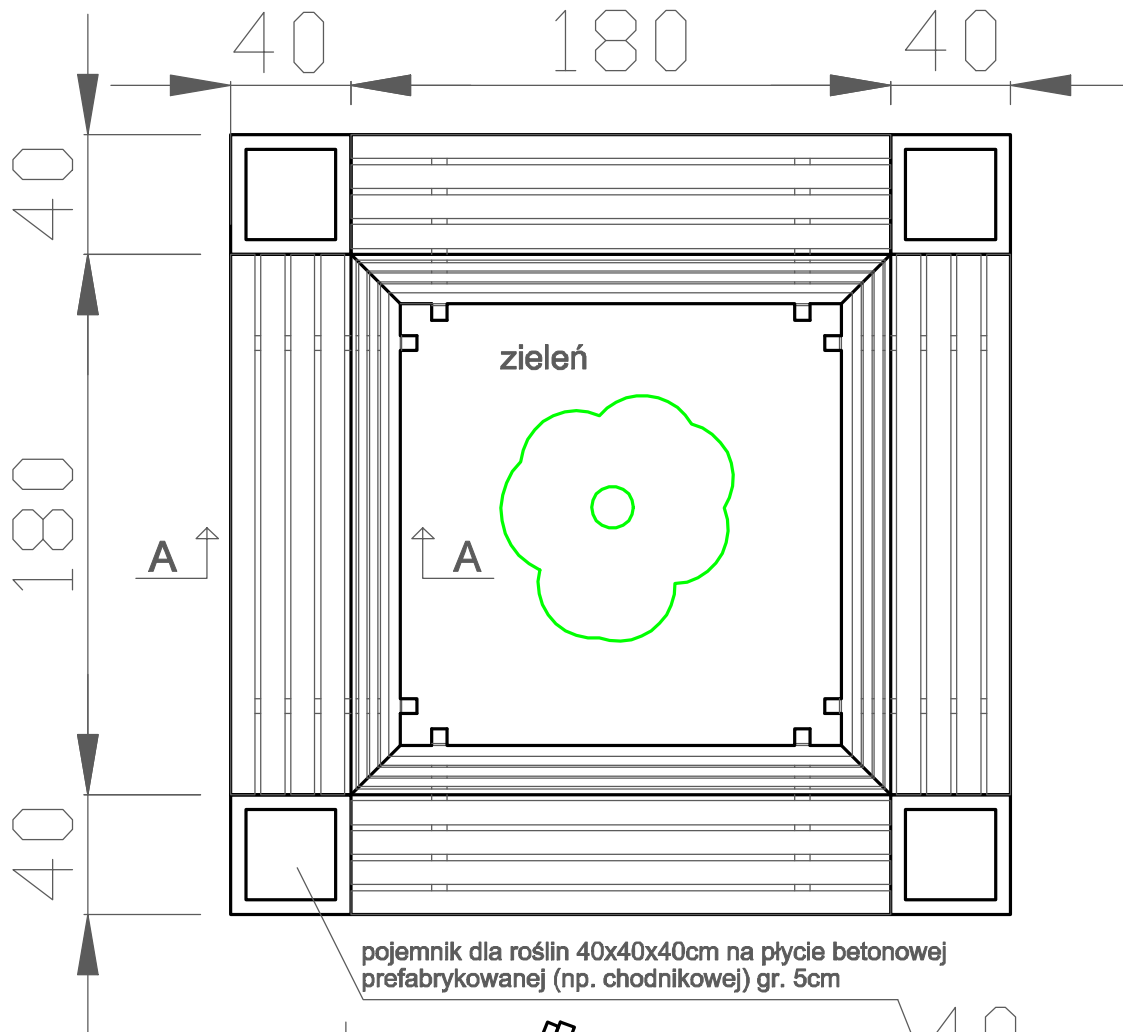

**UWAGA. Zestawy 3-ławkowe wykonane analogicznie**

INWESTOR	LPK I W "MYŚLECINEK" SP. Z O.O., 85-674 BYDGOSZCZ, UL.GDAŃSKA 173-175		
JEDNOSTKA PROJEKTOWA	PBU PORTAL, 85-090 BYDGOSZCZ, UL.POWST. WLKP. 55/49, TEL. 602-10-76-59, FAX 52-364-96-56		
OBIEKT	INTEGRACYJNY PLAC ZABAW		
LOKALIZACJA	BYDGOSZCZ, GMINA BYDGOSZCZ, UL.GDAŃSKA; DZIAŁKA NR 2/8, OBRĘB 363		
NAZWA RYSUNKU	ZESTAWY ŁAWEK Z DANICAMI	SKALA 1:25	NR RYS.4
		DATA 20.02.17.	FORMAT A4
BRANŻA	PROJEKTANT	PODPIS	
ARCHITEKTURA	MGR INŻ. GRAŻYNA CZARCZYŃSKA - KAJA UPR.BUD. UAN-KZ/7210/132/86		
	OPRACOWAŁA INŻ. AGNIESZKA ZIEMBIŃSKA		