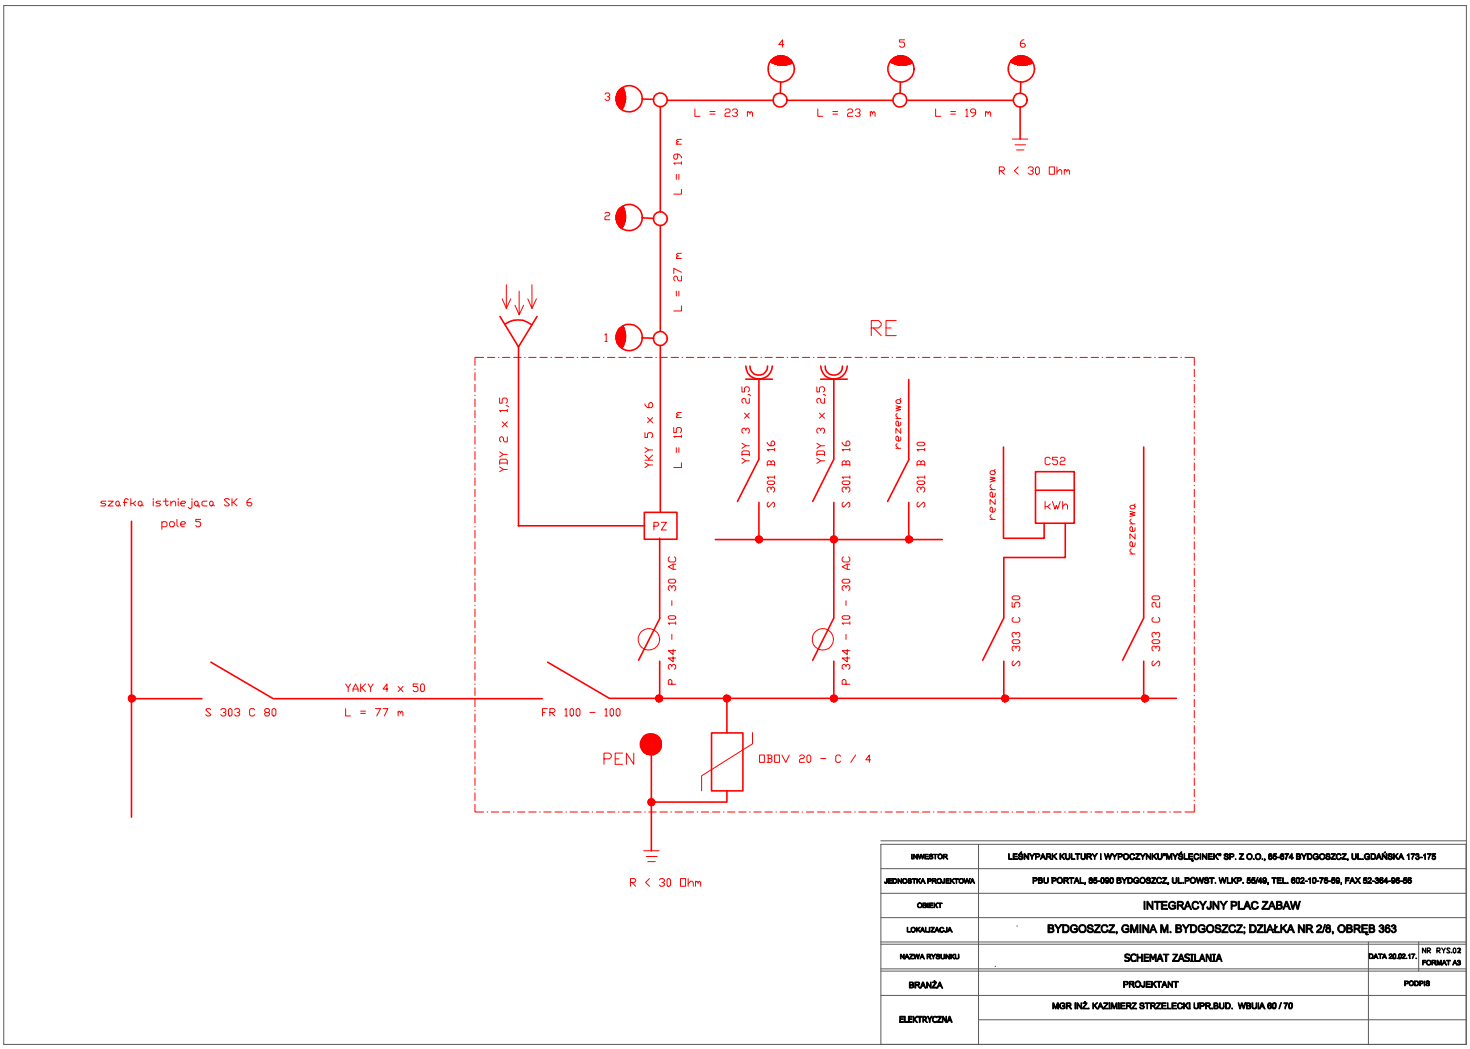

INWESTOR	LEŚNYPARK KULTURY I WYPOCZYNKU"MYŚLĘCINEK" SP. Z O.O., 85-674 BYDGOSZCZ, UL.GDAŃSKA 173-175	
JEDNOSTKA PROJEKTOWA	PBU PORTAL, 85-090 BYDGOSZCZ, UL.POWST. WLKP. 55/49, TEL. 602-10-75-59, FAX 52-364-95-55	
OBIEKT	INTEGRACYJNY PLAC ZABAW	
LOKALIZACJA	BYDGOSZCZ, GMINA M. BYDGOSZCZ; DZIAŁKA NR 2/8, OBRĘB 363	
NAZWA RYSUNKU	SCHEMAT ZASILANIA	DATA 20.02.17. NR RYS.02 FORMAT A3
BRANŻA	PROJEKTANT	PODPIS
ELEKTRYCZNA	MGR INŻ. KAZIMIERZ STRZELECKI UPR.BUD. WBUIA 60 / 70	