

PT/548/2017

Bydgoszcz 21.04.2017

Oświadczenie

Leśny Park Kultury i Wypoczynku „Myślęcinek” sp. o.o. w Bydgoszczy oświadcza, że na terenie projektowanego integracyjnego placu zabaw na działce 2/8 obręb 363, znajduje się przyłącze wodociągowe fi 100 będące własnością ROD „Zacisze” oraz kabel energetyczny SN będący własnością ENEA Operator (zaznaczone na załączonej mapie). Pozostałe sieci i instalacje podziemne takie jak: kanalizacja sanitarna, sieć wodociągowa oraz sieć energetyczna NN są własnością Gminy Bydgoszcz w zarządzie Leśnego Parku Kultury i Wypoczynku sp. z o.o. w Bydgoszczy w zakresie zawartym w porozumieniu z dnia 13.01.2014r. o Kompleksowym Zarządzaniu, Utrzymaniu i Konserwacji ZPR.


PROKURENT
Lech Budziński

Zespół Uzgadniania Dokumentacji
Projektowej w Bydgoszczy
Aktualne projektowane sieci uzgodnione w ZUDP
Czerwone - Projektowanych sieci w ZUDP
Stan na dzień 24.12.2016r.

WZRYCH



2016
u 63/64 i obno 25/32 ciemi gruntownymi
graficznych

NIA

ALNIA NA SKARPIE

INTEGRACYJNY KOPALNIA

AW SPRAWNOŚCIOWY MERKURY

AW BRZDĄC

ESTAW INTEGRACYJNY POCIĄG

BLICA Z REGULAMINEM

BIJAK NA ROWERY 6-st.

WKA Z KOSZEM NA ODPADKI

WKLAD KOLEJOWY l=1,5m


-674 BYDGOSZCZ, UL.GDANSKA 173-175

EL. 602-10-76-59, FAX 52-384-96-56

BAW

KA NR 2/8, OBRĘB 363

SKALA 1:500	NR RYS.01
DATA 20.02.17.	FORMAT A3
PODPIS	
KZ-7210/132/86	

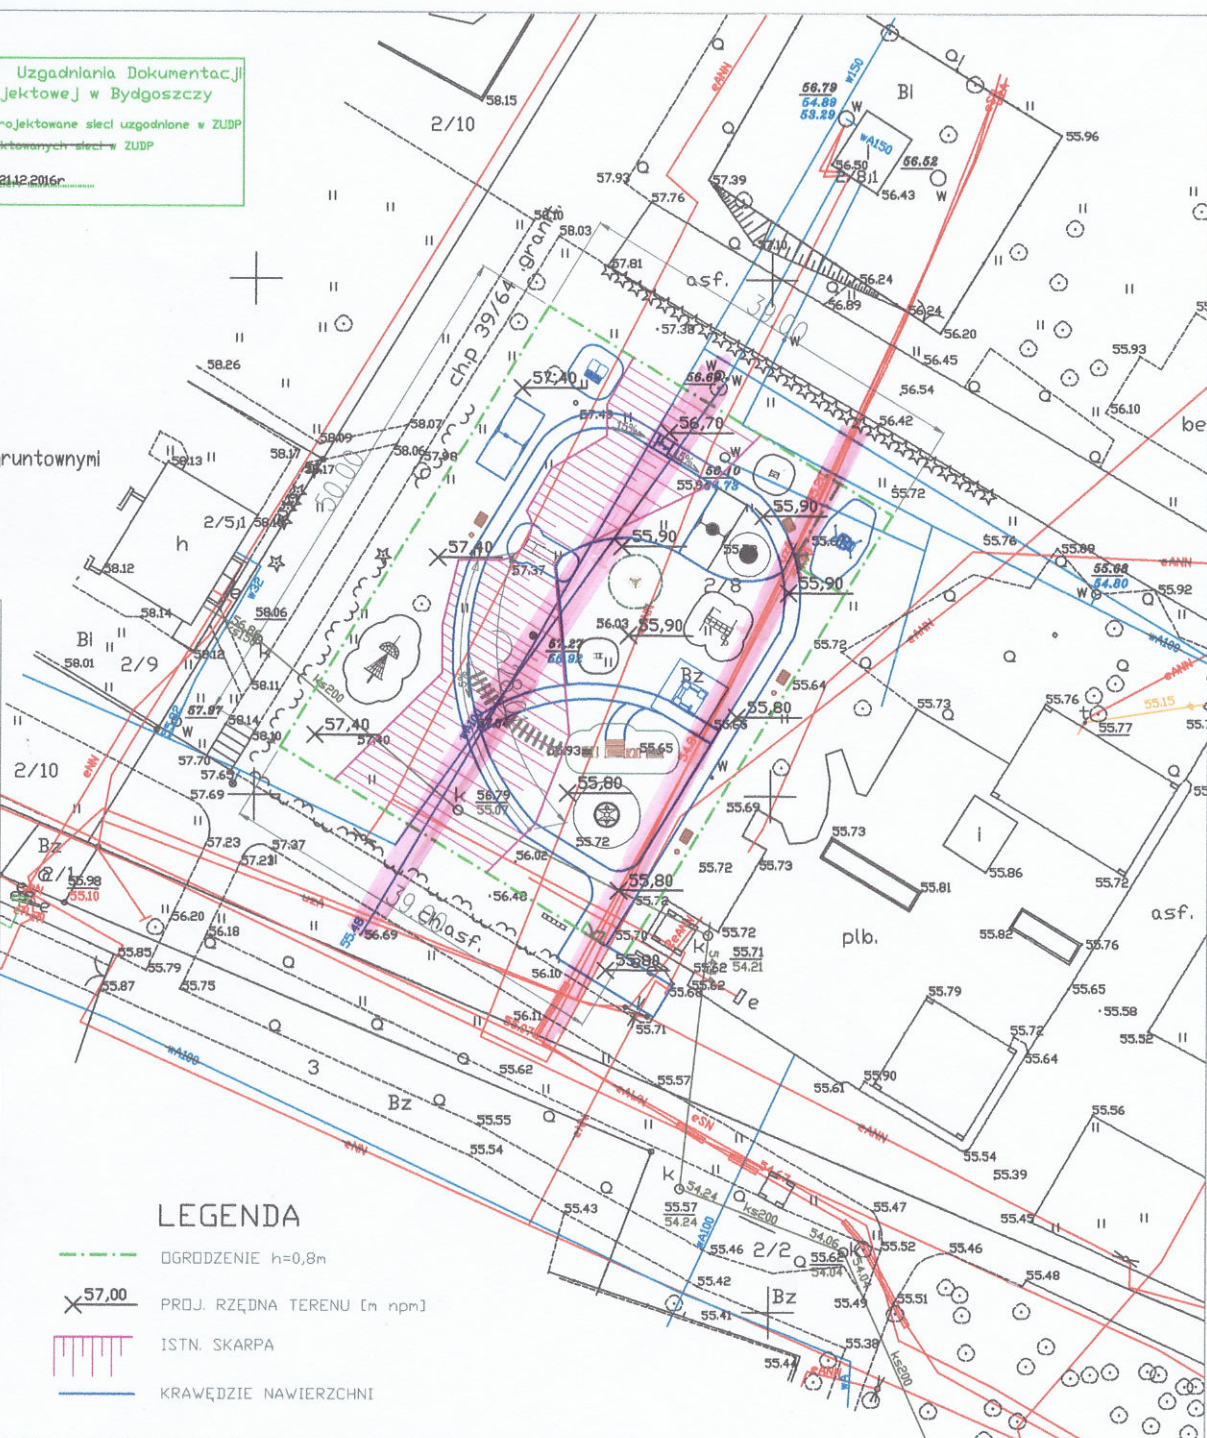

LEGENDA

OGRODZENIE h=0,8m

x 57,00

ISTN. SKARPA

KRAWĘDZIE NAWIERZCHNI

PROJ. RZĘDNA TERENU [m n.p.m.]