


PAWILON HANDLOWY - RYBI RYNEK
 rzut
 SKALA 1:25 (A4)

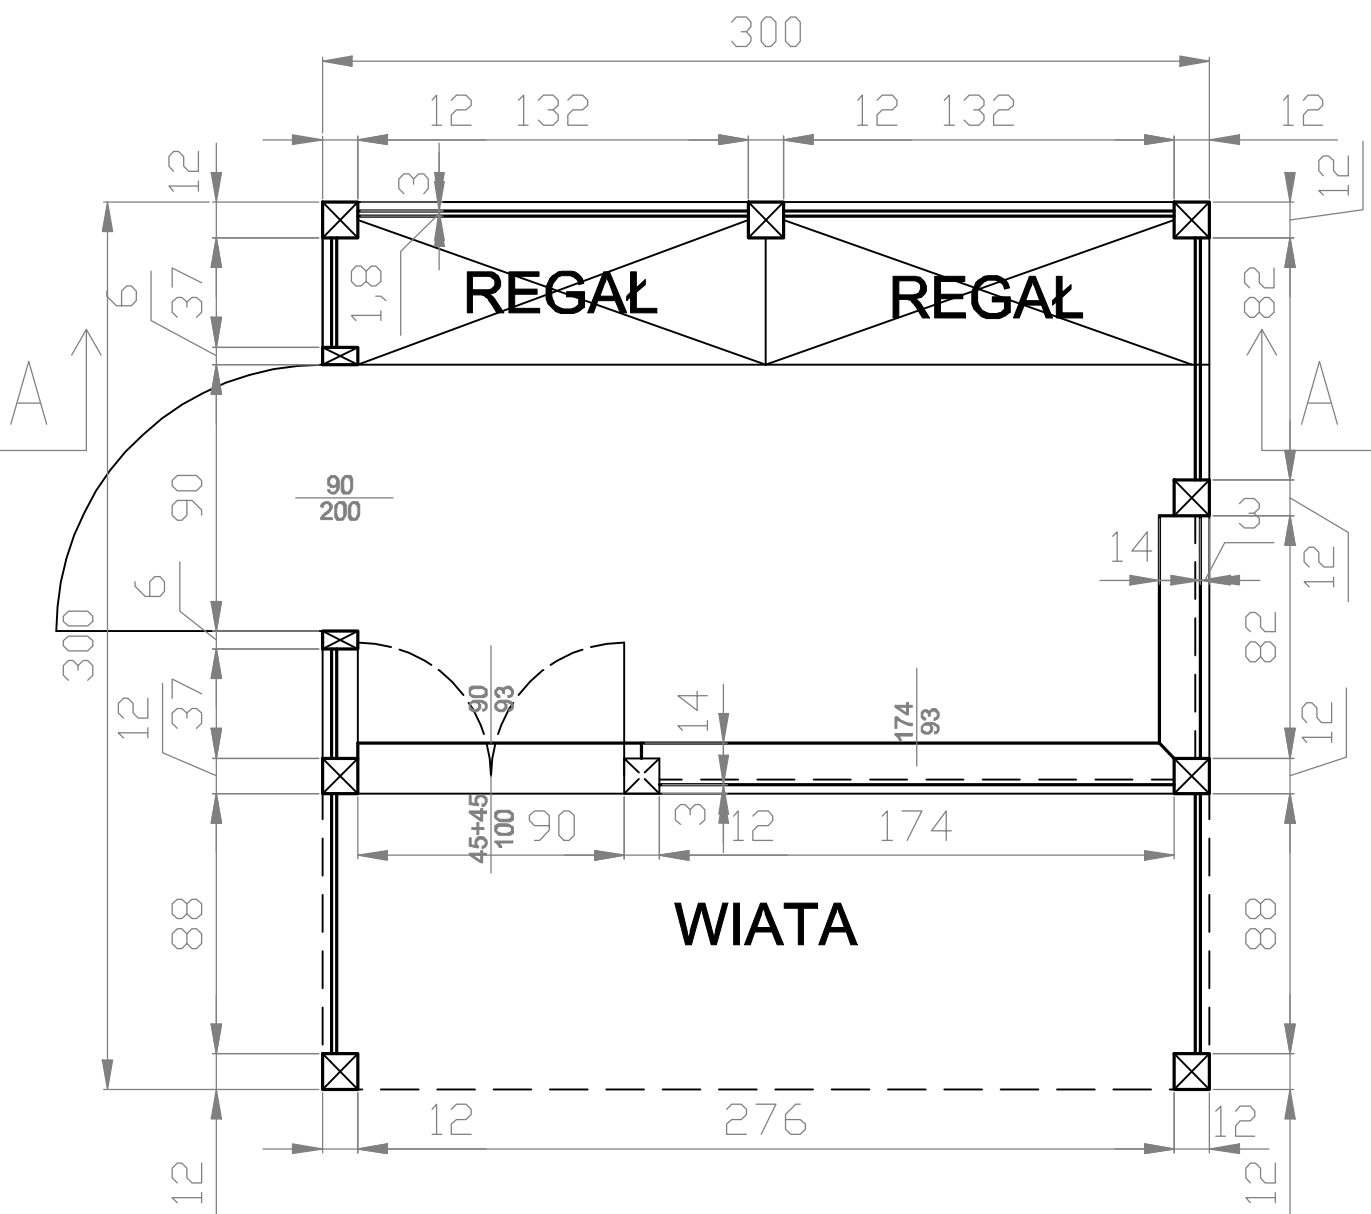

RYS.1