


PAWILON HANDLOWY - RYBI RYNEK
przekrój A-A
SKALA 1:25 (A4)

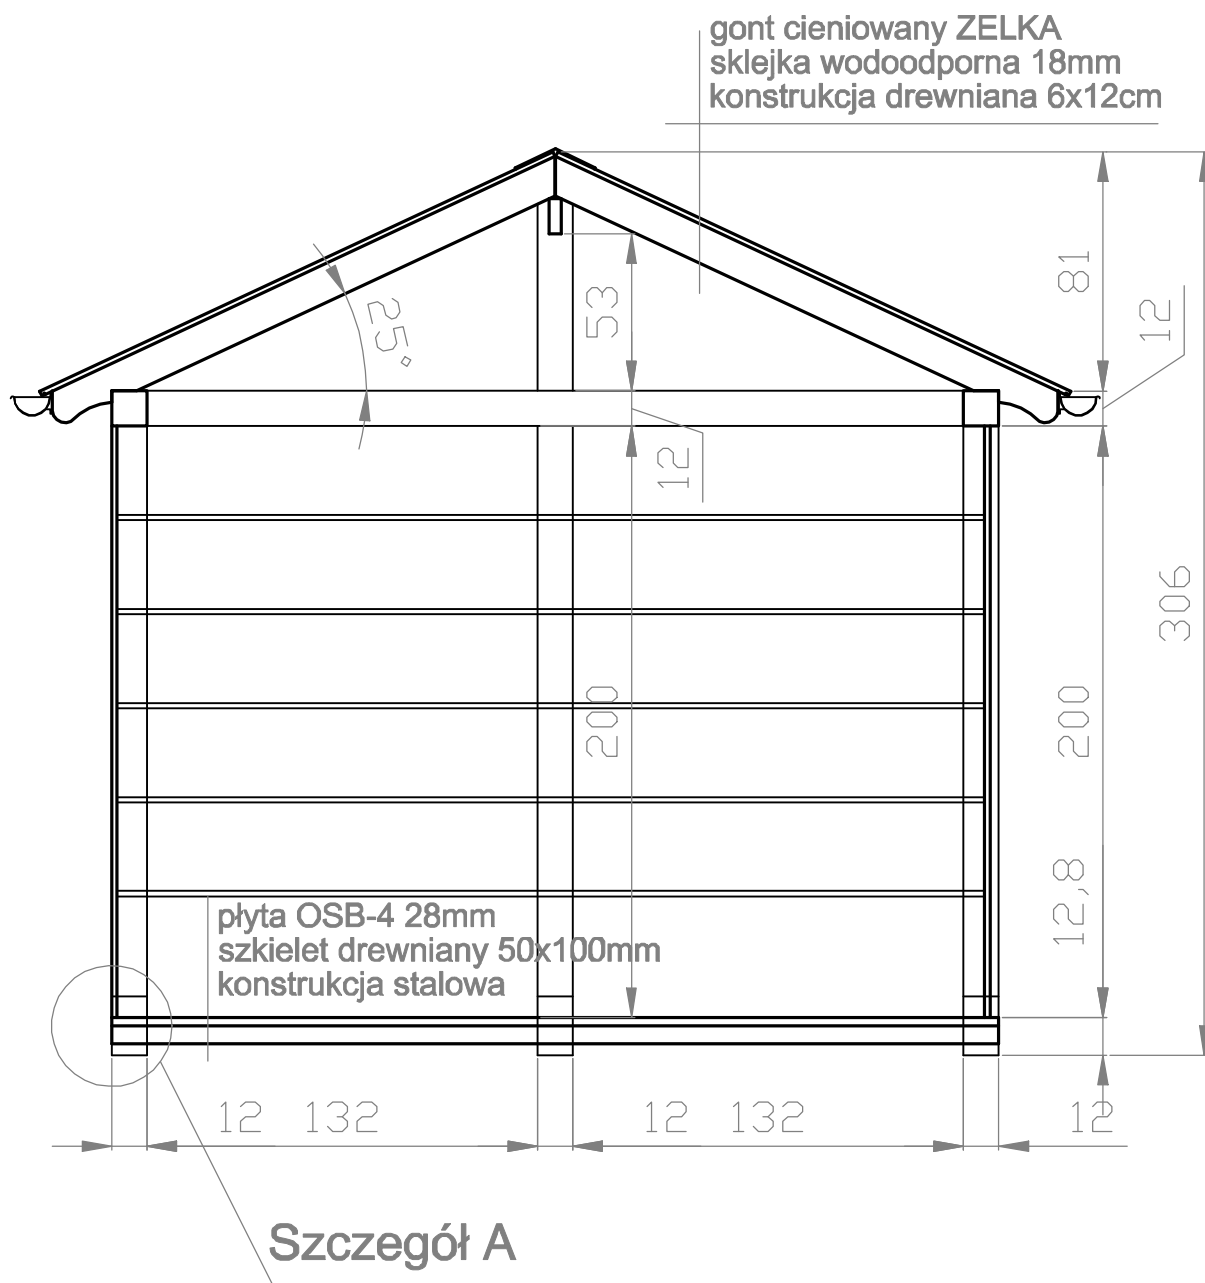

RYS.2