PAWILON HANDLOWY - RYBI RYNEK
rama dolna
SKALA 1:25 (A4)

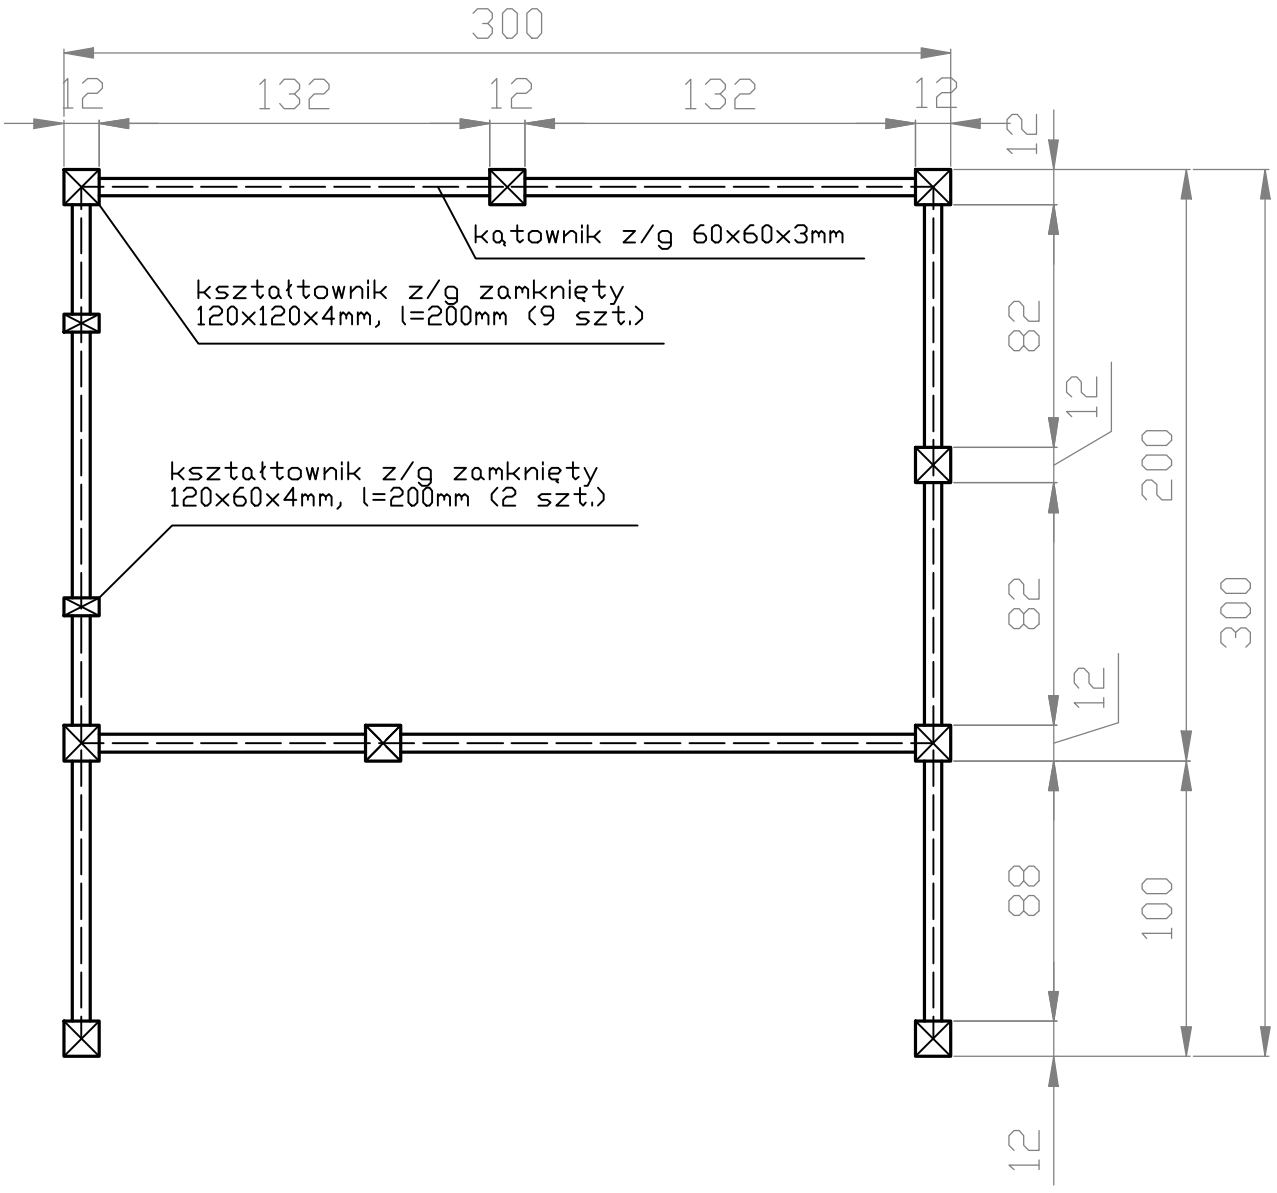

RYS.3