


PAWILON HANDLOWY - RYBI RYNEK
podłoga
SKALA 1:25 (A4)

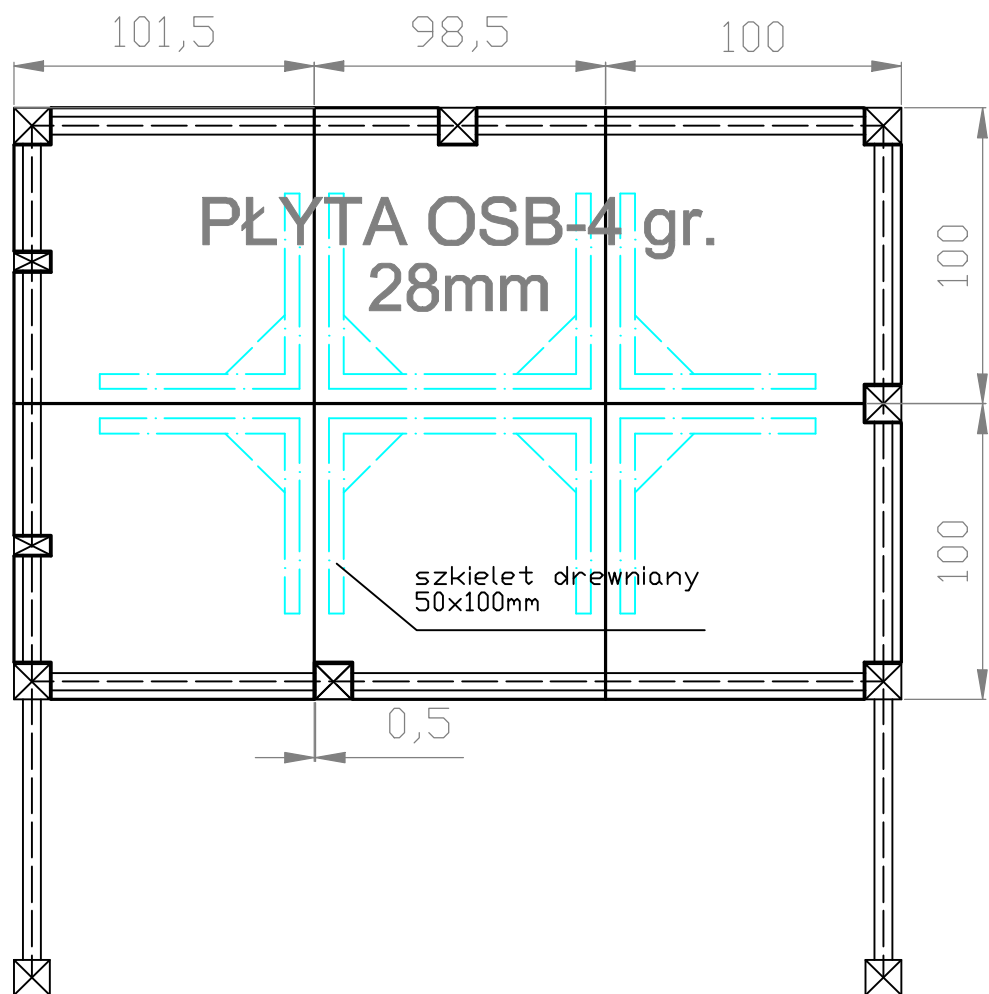

RYS.4