


WYZNACZENIE KONTURU UŻYTKU GRUNTOWEGO ORAZ OBLICZENIE JEGO POWIERZCHNI
CENTRUM EDUKACJI EKOLOGICZNEJ "MYŚLĘCINEK" dz. 171/5 obr.360

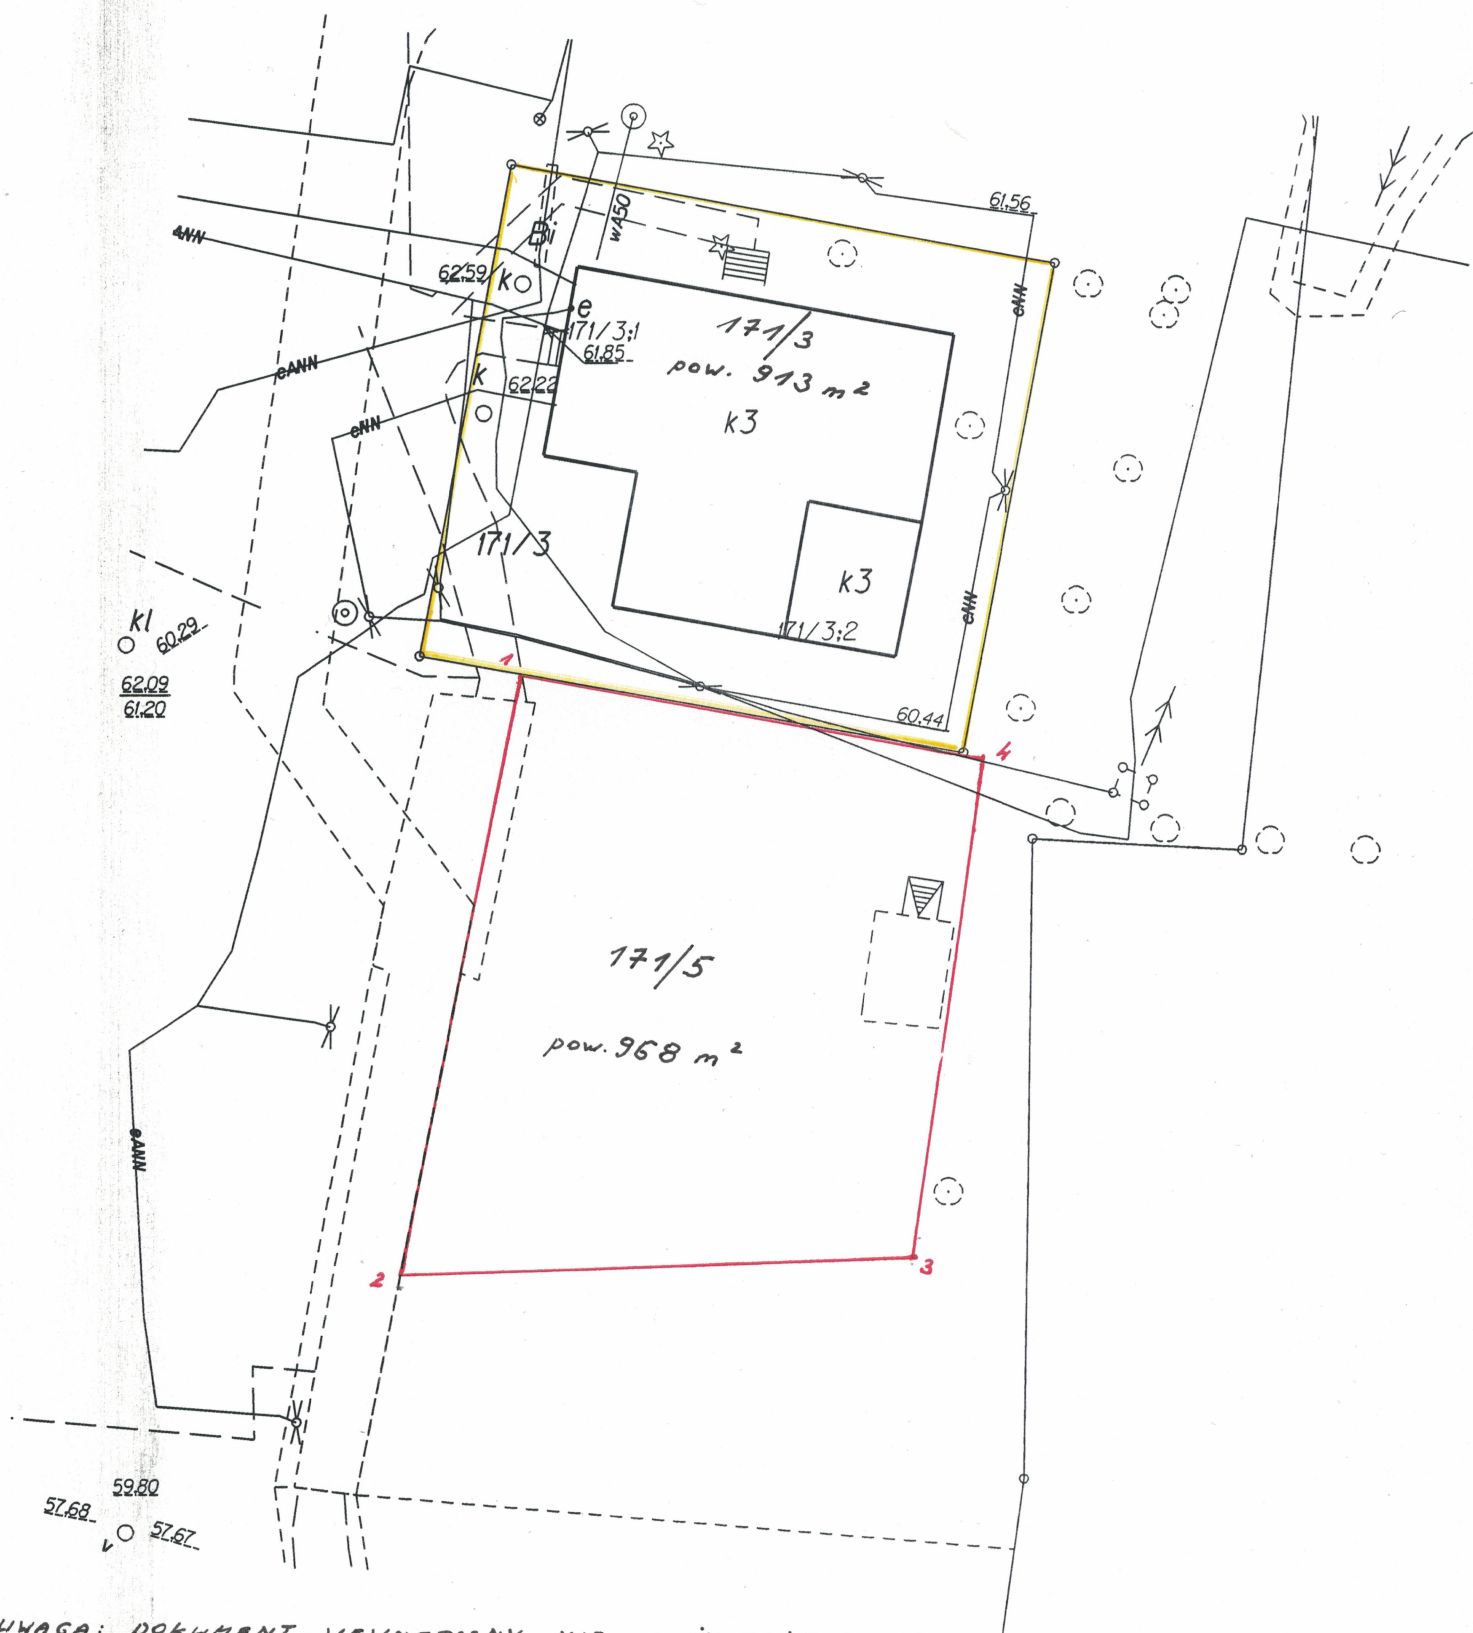

UWAGA: DOKUMENT WEWNĘTRZNY. NIE SŁUŻY JAKO PODSTAWA DO ZMIAN W EVIDENCJI GRUNTÓW.

Przedsiębiorstwo Usług Geodezyjnych
GEODEX
 Edward Gugniewicz
 ul. Pszczyńska 1, tel. 379-61-22
 85-380 Bydgoszcz
 Regon 090106978 NIP 967-004-76-81

GEODETA UPRAWNIONY
 Edward Gugniewicz
 ul. Pszczyńska 1, 85-380 Bydgoszcz
 tel. 379 61 22, 0 615 081 082