




HYBRYDOWA MASZYNOWNIA POMPY CIEPŁA

SCHEMAT TECHNOLOGICZNY BIWALNETNEGO SYSTEMU GRZEWczego
OPARTEGO O POMPY CIEPŁA TYPU POWIETRZE - WODA O MOCY Q - 60 KW I
UKŁAD KOTŁA OLEJOWEGO O MOCY Q - 77KW WSPOMAGANEGO PRZEZ
INSTALACJĘ OGNIW FOTOWOLTAIKZNYCH W SYSTEMIE OFF-GRID
BUDYNEK K-PCEE UL. HIPICZNA W BYDGOSZCZY

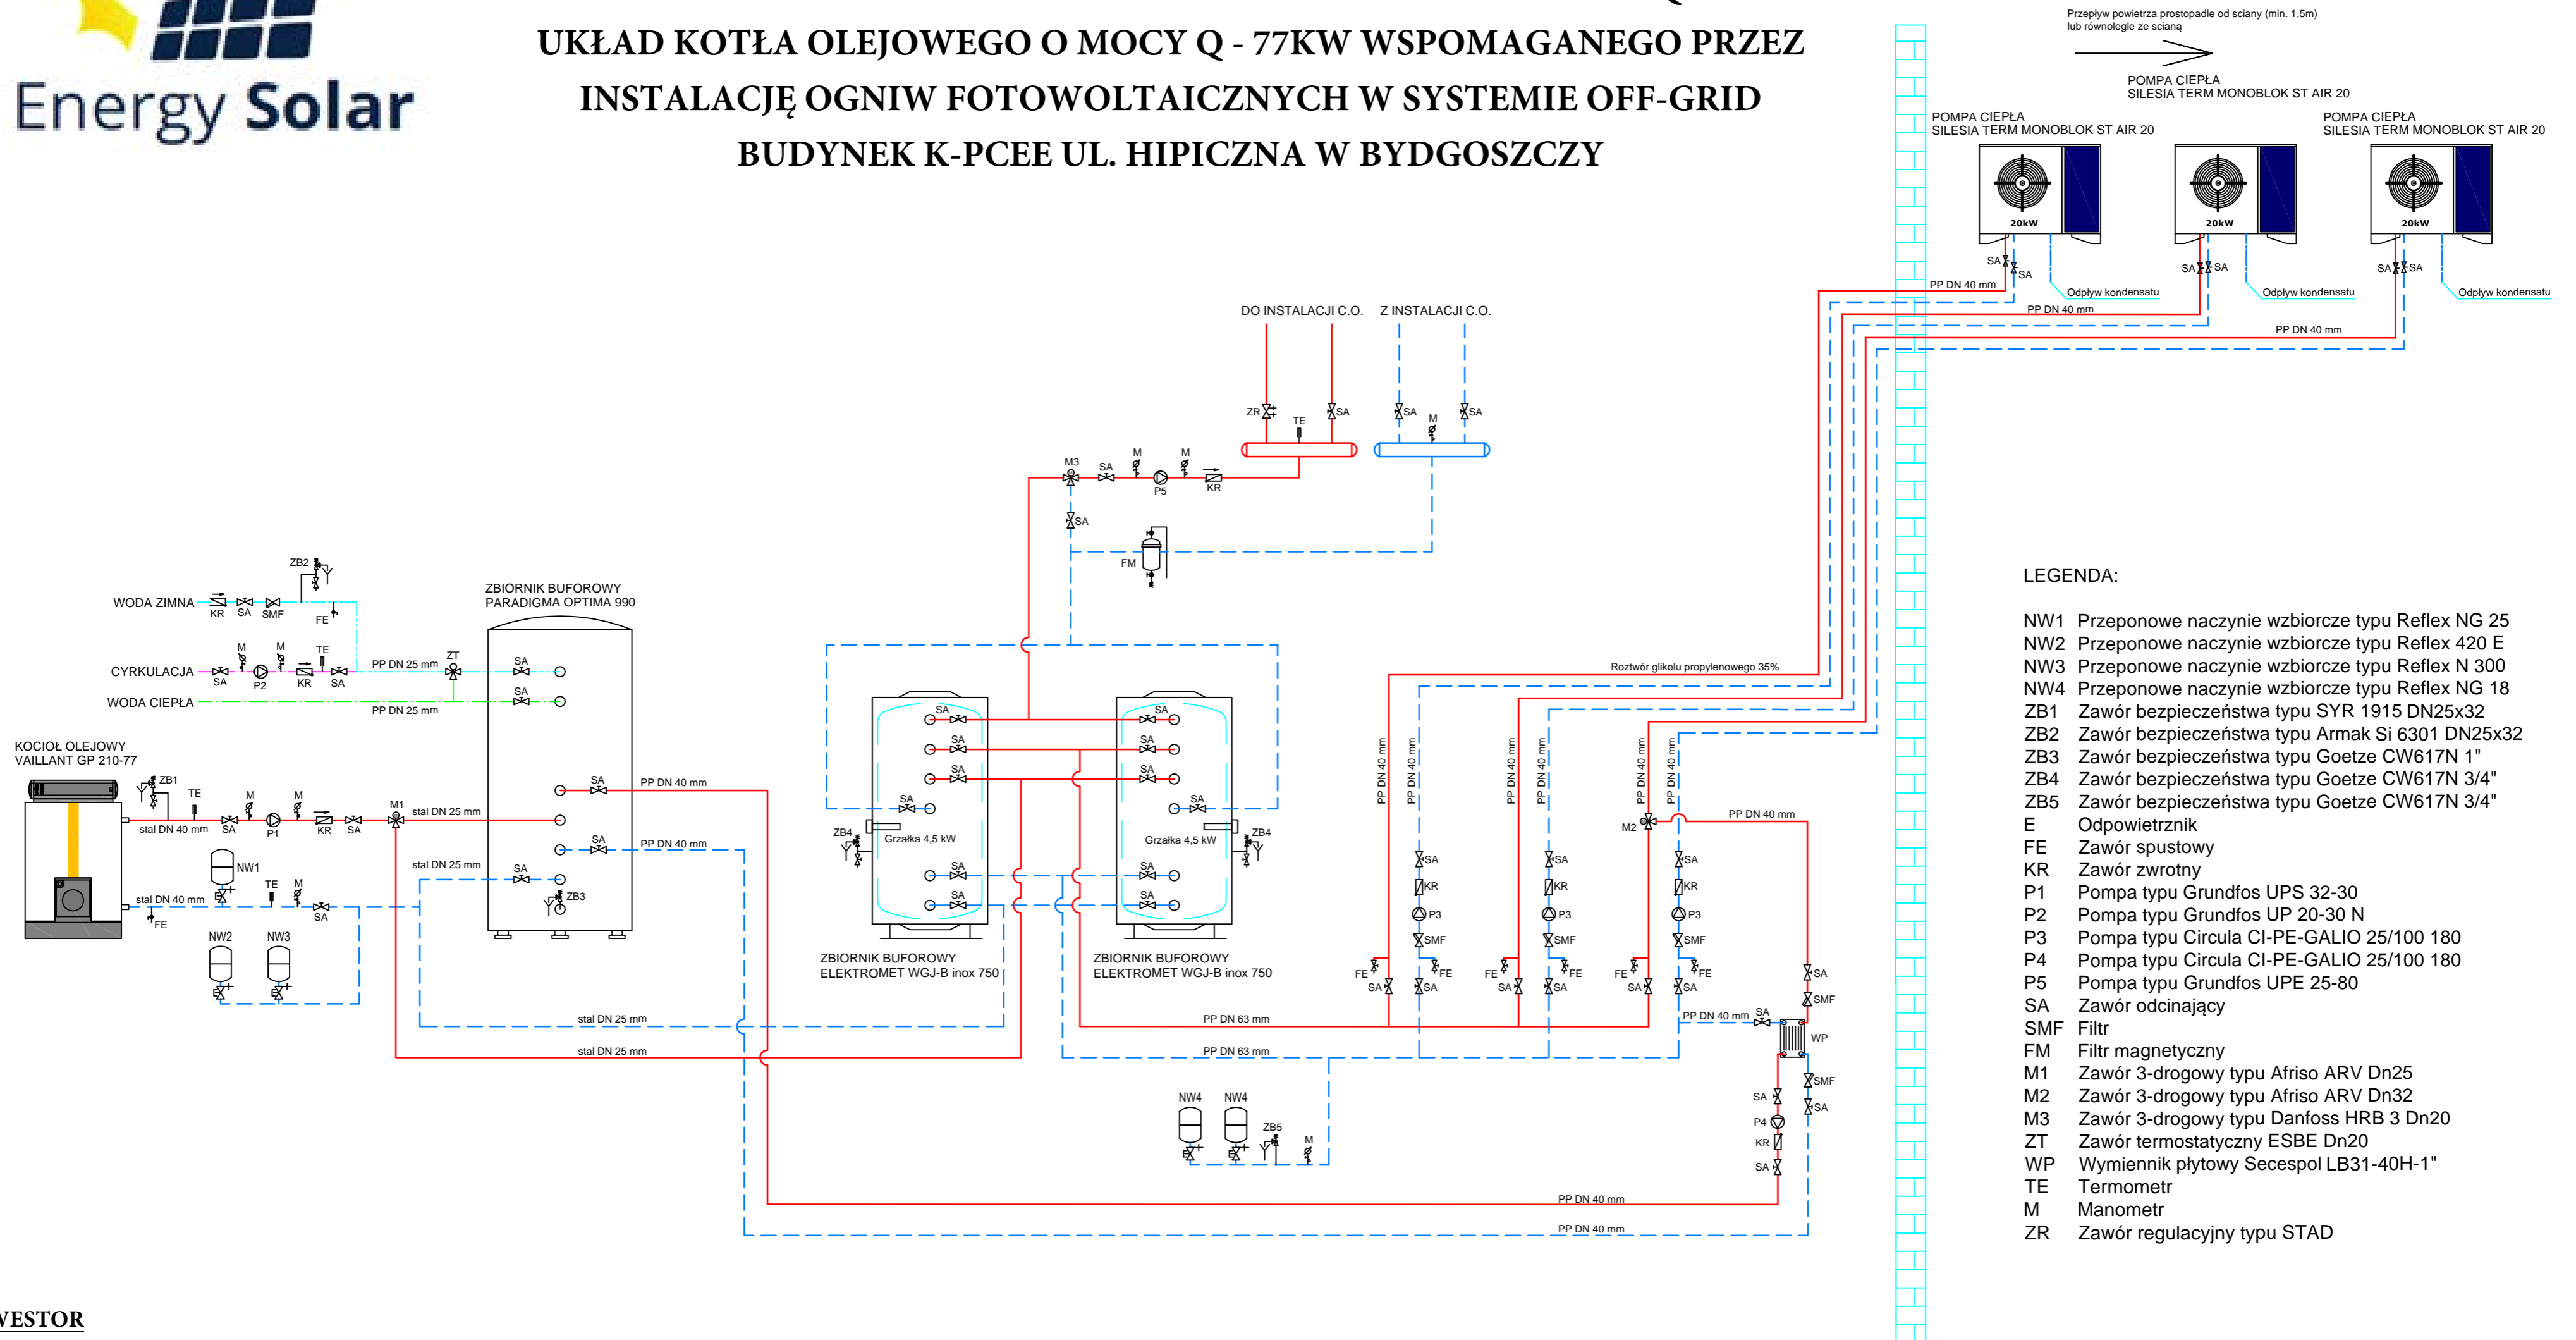

- LEGENDA:**
- NW1 Przeponowe naczynie wzbiorcze typu Reflex NG 25
 - NW2 Przeponowe naczynie wzbiorcze typu Reflex 420 E
 - NW3 Przeponowe naczynie wzbiorcze typu Reflex N 300
 - NW4 Przeponowe naczynie wzbiorcze typu Reflex NG 18
 - ZB1 Zawór bezpieczeństwa typu SYR 1915 DN25x32
 - ZB2 Zawór bezpieczeństwa typu Armak Si 6301 DN25x32
 - ZB3 Zawór bezpieczeństwa typu Goetze CW617N 1"
 - ZB4 Zawór bezpieczeństwa typu Goetze CW617N 3/4"
 - ZB5 Zawór bezpieczeństwa typu Goetze CW617N 3/4"
 - E Odpowietrznik
 - FE Zawór spustowy
 - KR Zawór zwrotny
 - P1 Pompa typu Grundfos UPS 32-30
 - P2 Pompa typu Grundfos UP 20-30 N
 - P3 Pompa typu Circula CI-PE-GALIO 25/100 180
 - P4 Pompa typu Circula CI-PE-GALIO 25/100 180
 - P5 Pompa typu Grundfos UPE 25-80
 - SA Zawór odcinający
 - SMF Filtr
 - FM Filtr magnetyczny
 - M1 Zawór 3-drogowy typu Afriso ARV Dn25
 - M2 Zawór 3-drogowy typu Afriso ARV Dn32
 - M3 Zawór 3-drogowy typu Danfoss HRB 3 Dn20
 - ZT Zawór termostatyczny ESBE Dn20
 - WP Wymiennik płytowy Secespol LB31-40H-1"
 - TE Termometr
 - M Manometr
 - ZR Zawór regulacyjny typu STAD

INWESTOR



Leśny Park Kultury i Wypoczynku
Myślęcinek Sp. z o.o. w Bydgoszczy



WYKONAWCA SYSTEMU :

ENERGY SOLAR SP. Z O.O.
WAŁY PIASTOWSKIE 1, 80-958 GDAŃSK, POLSKA
NIP5833225197; REGON366187207; KRS0000655196
TEL +48 725011555
OFFICE@ENERGYSOLAR.COM.PL
WWW.ENERGYSOLAR.COM.PL
FACEBOOK.COM/ENERGYSOLAR

PROJEKTANT SYSTEMU GRZEWczego:

mgr inż. Kamil Ścieszyński
ul. M.Skłodowskiej-Curie 34/24
85-094 Bydgoszcz
tel.: 600 855 002
e-mail: biuro@saniteon.pl

BYDGOSZCZ MYŚLECINEK LIPIEC 2018